
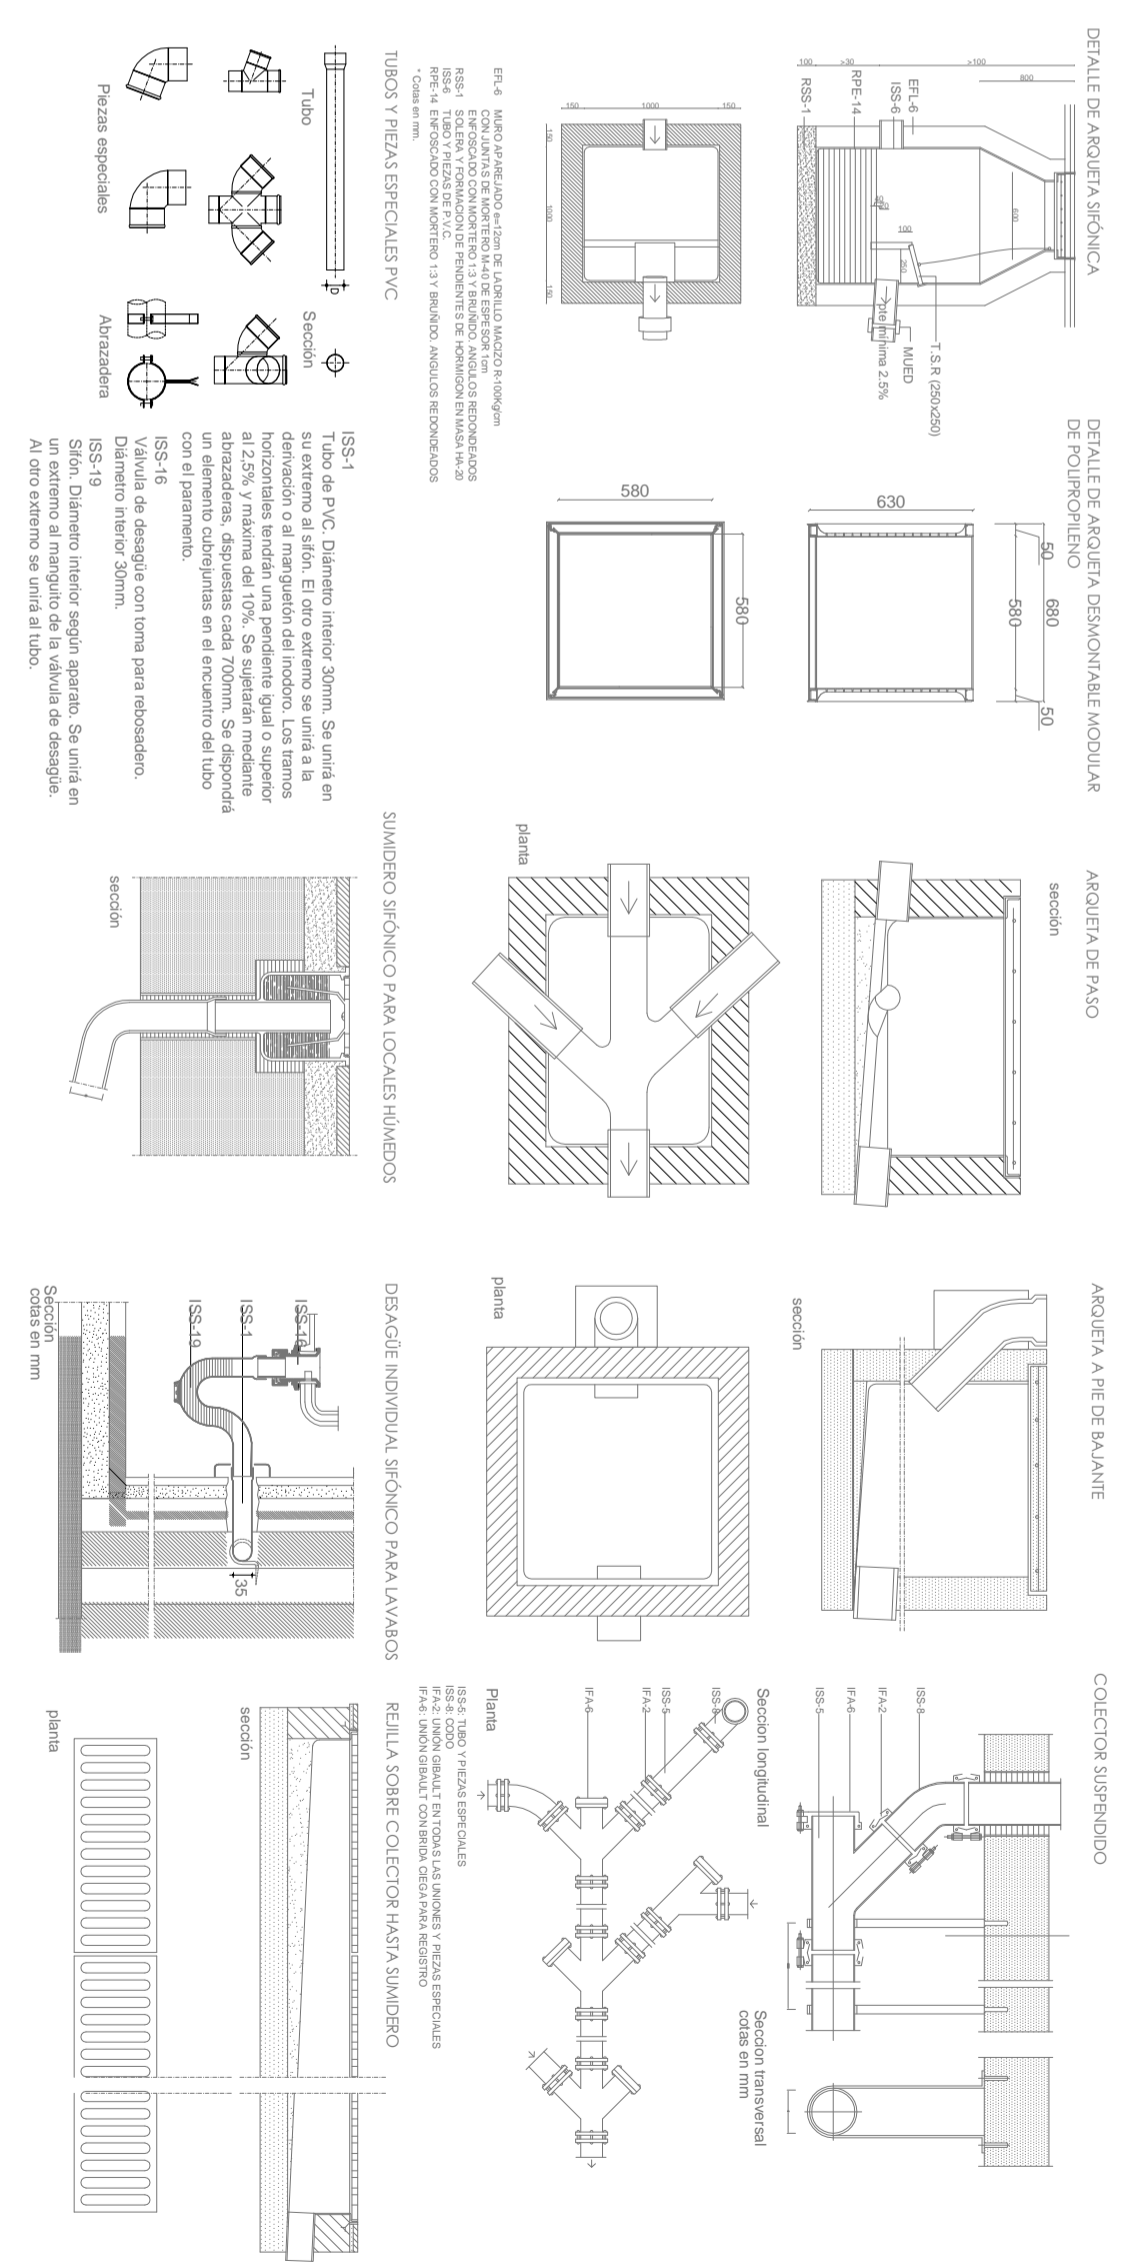


	Red de aguas residuales con pendiente del 1%
	Red de aguas pluviales con pendiente del 1%
	Red de aguas residuales colgada del techo con pendiente del 1%
	Red de aguas pluviales colgada del techo con pendiente del 1%
	Bogante de fecales
	Bogante de pluviales
	Bogante de fuego interior
	Caz
	Arqueta sifónica
	Arqueta enterrada de paso
	Arqueta enterrada registrable
	Arqueta suspendida de forjado de paso
	Arqueta suspendida del forjado registrable desde sótano
	Pozo de registro general
	Pendiente de paño de cubierta
	Díametro de colector bajo rejilla
	Sumidero
	Sumidero sifónico para azoteas no transitables con graxilla
	Sumidero
	Desagüe con sifón individual
	Separador de grasas y fangos
	Grupo elevador de presión de saneamiento con montante
	* Conductos de polipropileno
	* Pendientes en cubierta 2%

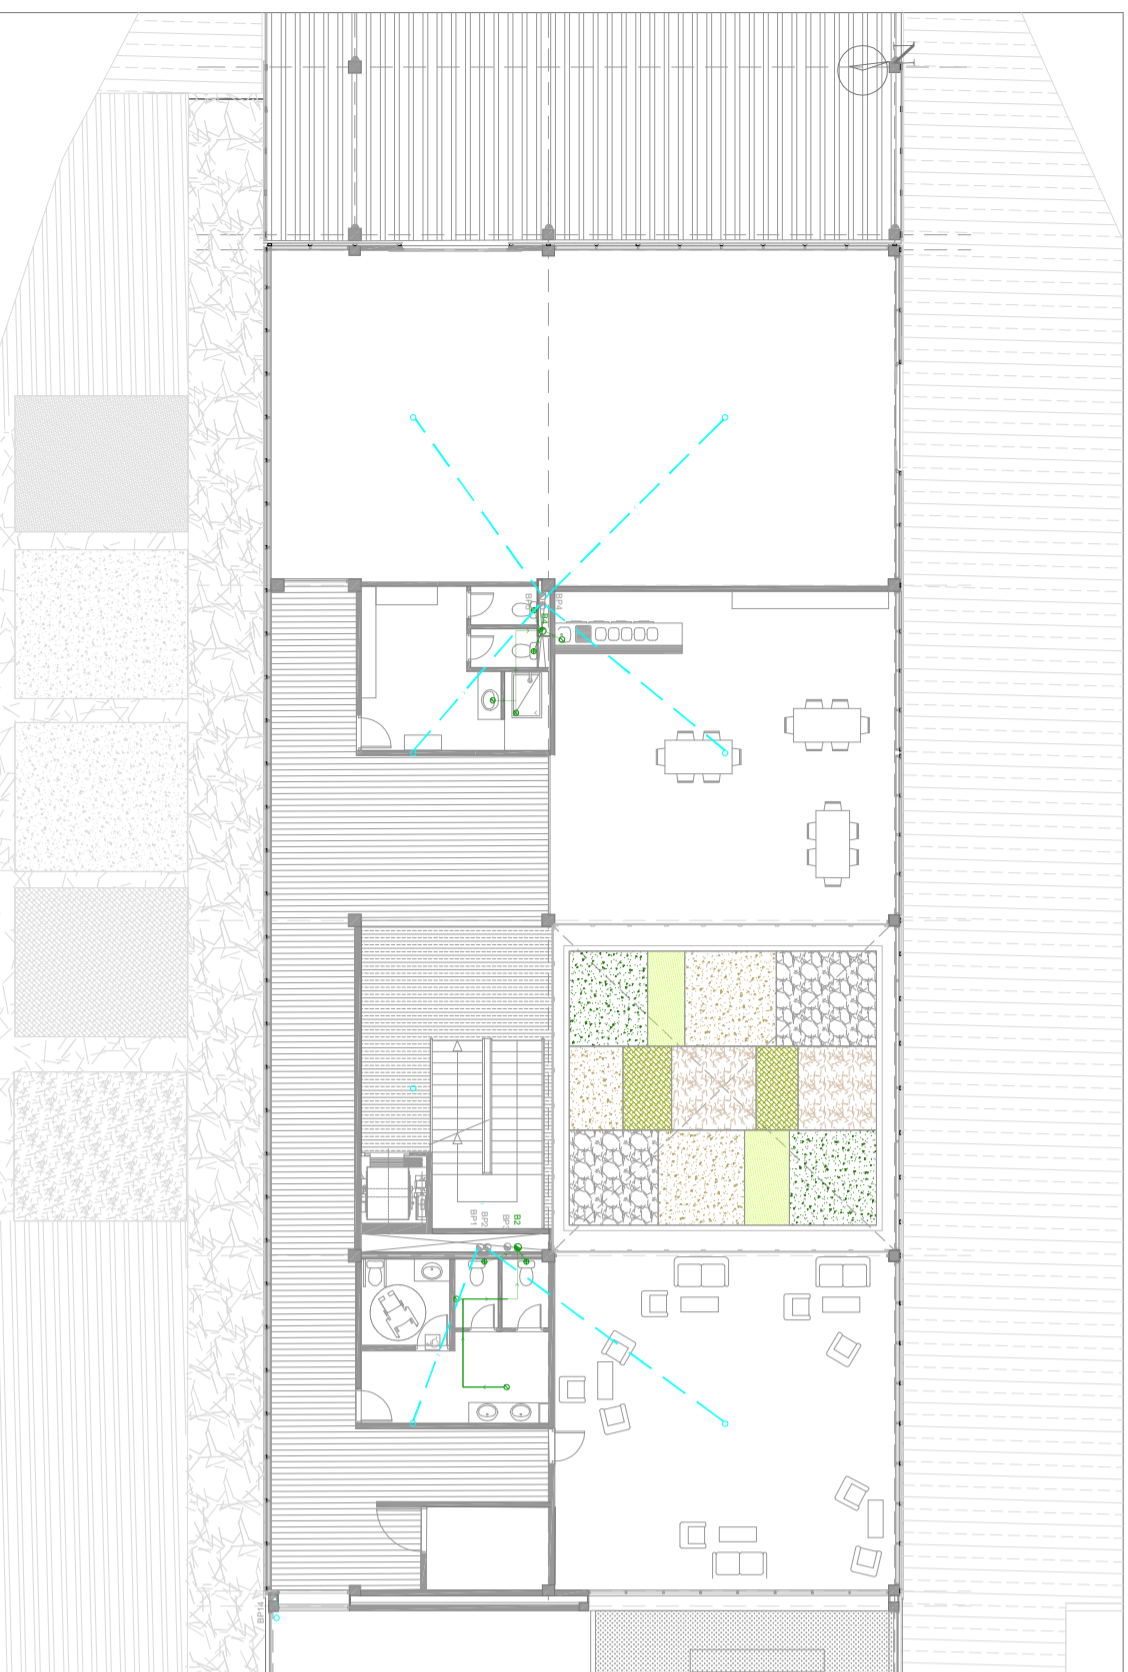

	Universidad de Almería	E.S.I.	DEPARTAMENTO: Ingeniería Rural
	Escuela Superior de Ingeniería		
PROYECTO: DISEÑO Y CONSTRUCCIÓN DE UNA BODEGA CON CUBIERTA SOLAR PARA ELABORACIÓN DE VINOS GEMEROSOS		REALIZADO: Rodríguez Requena, Pilar	
PLANO: SANEAMIENTO. PLANTA BAJA Y ALTA.		FECHA: Junio 2011	ESCALA: 1/200
			Nº PLANO: Nº26