


A.5. Planos Salón de Actos.

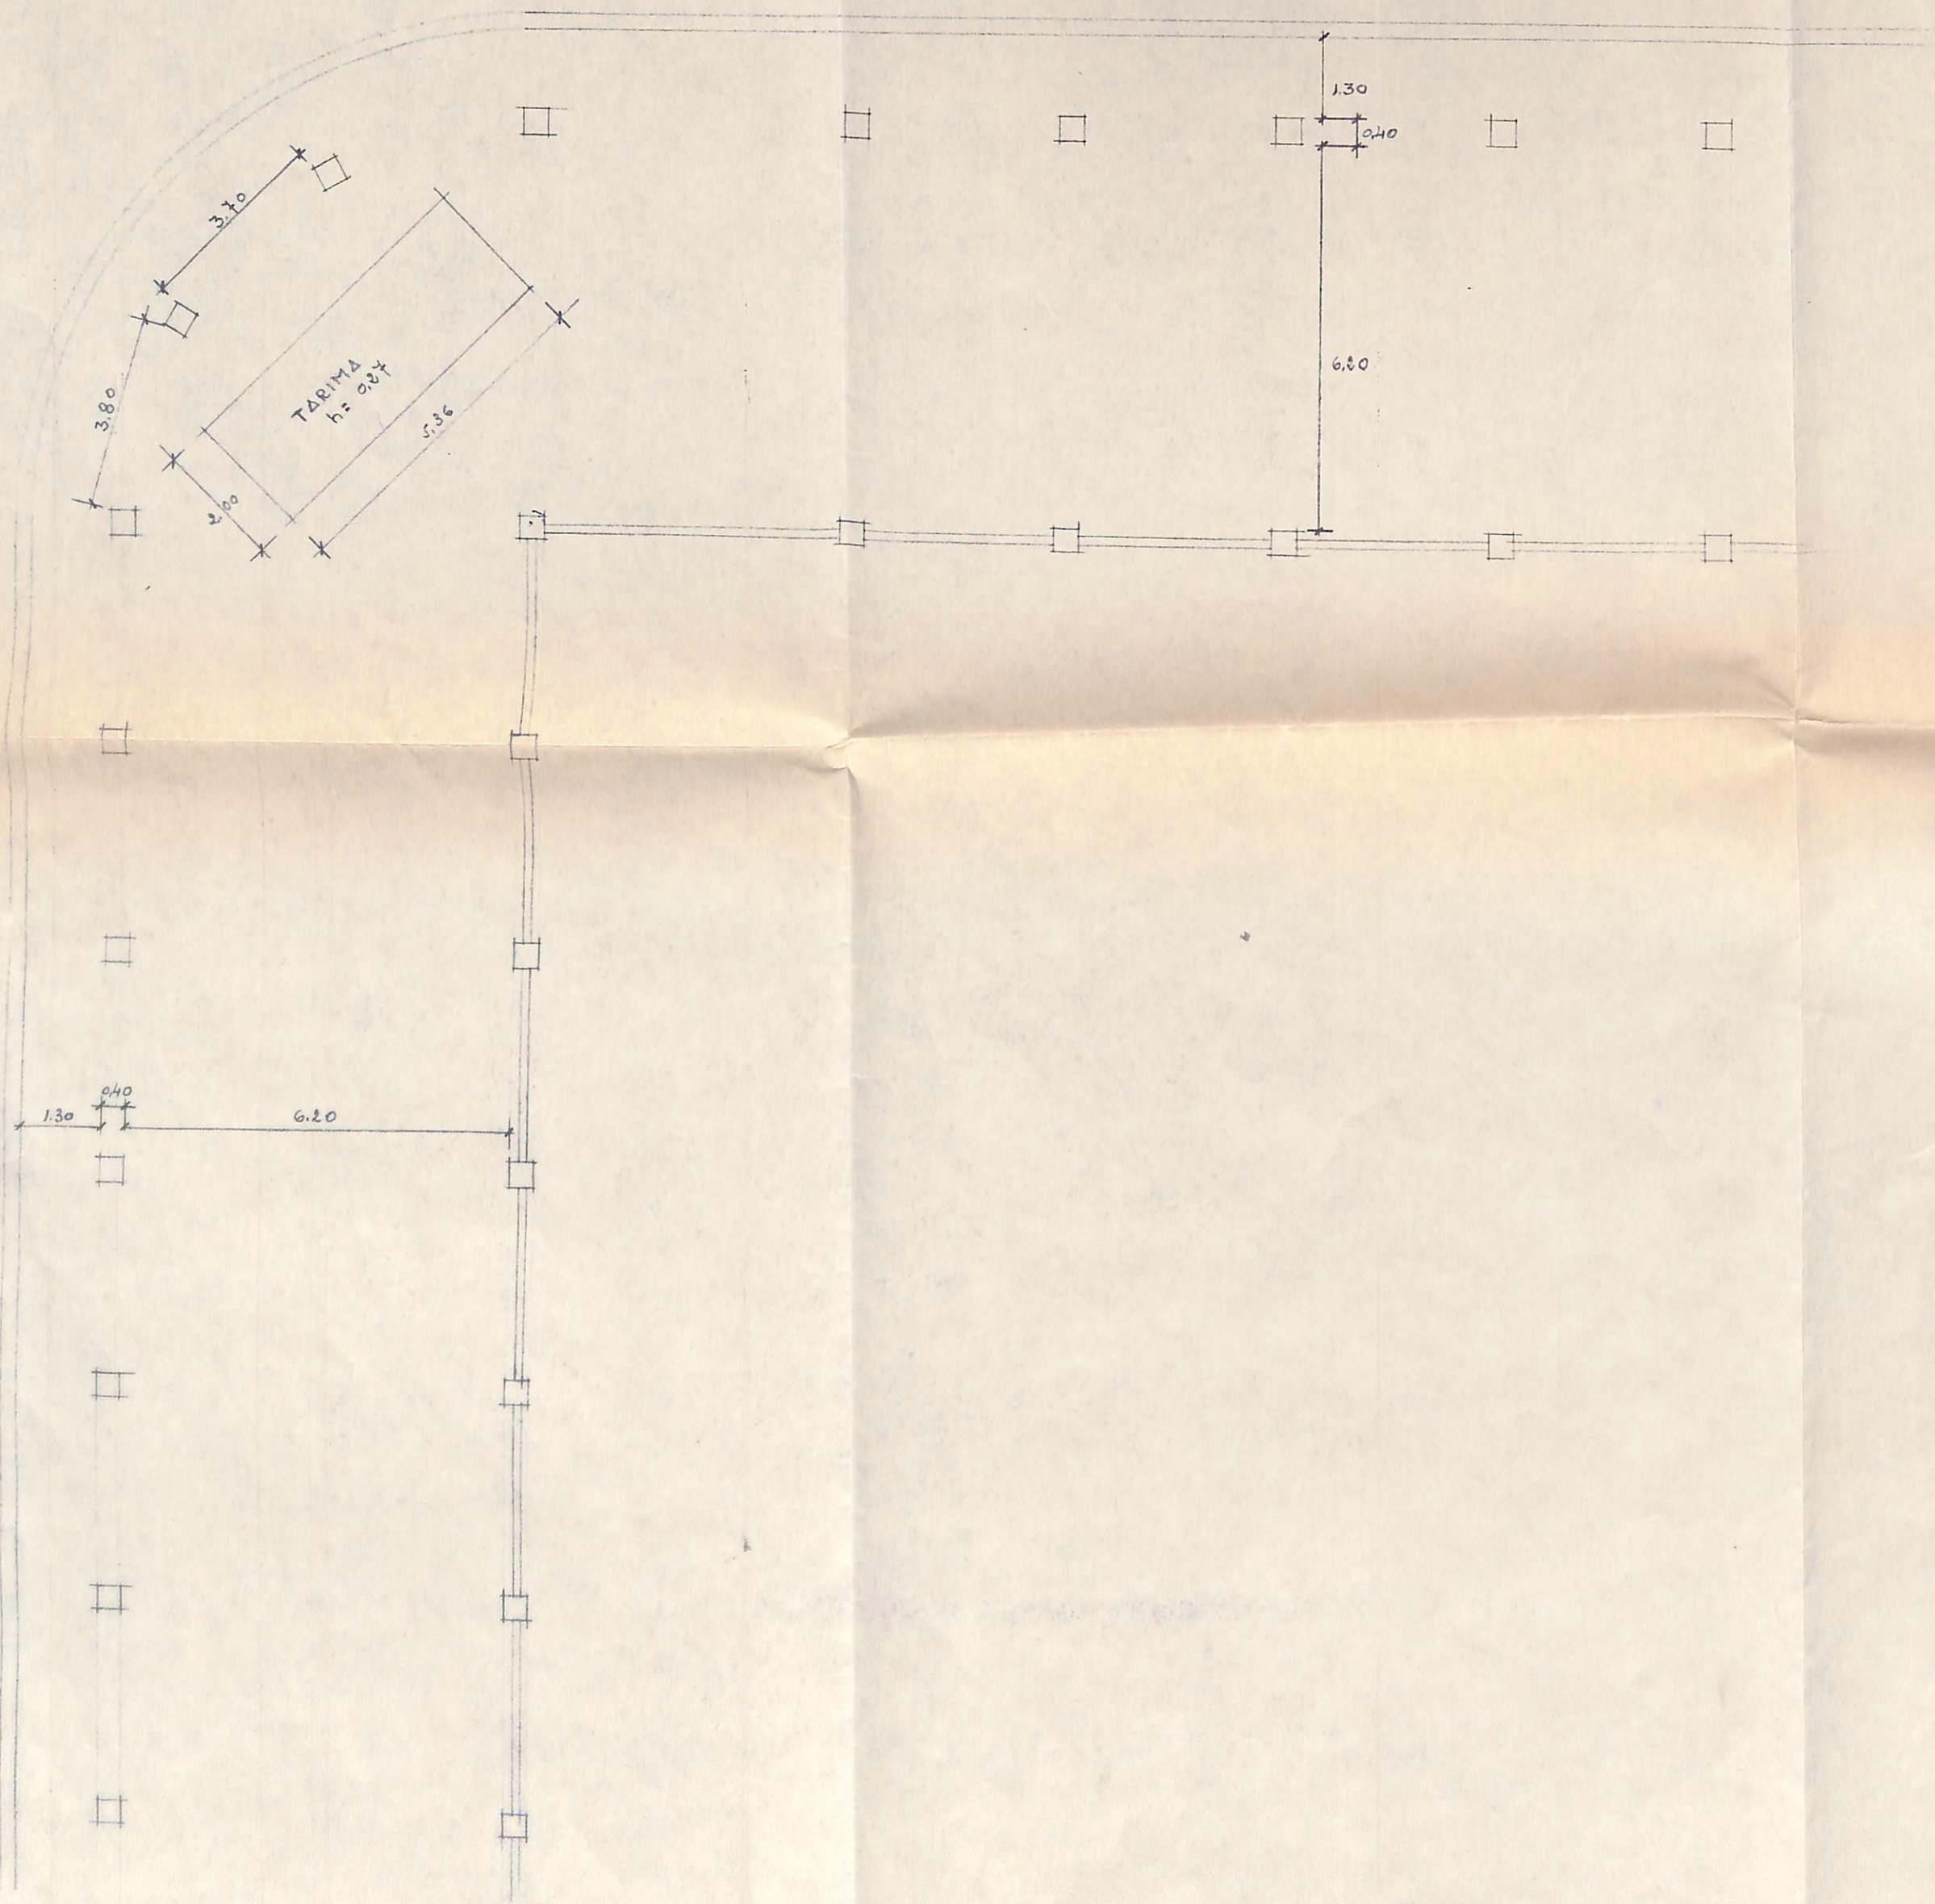



ALTURA DE PLANTA = 2.50m

ESCALA 1:100