




PLANTA EMBALSE. E: 1/200

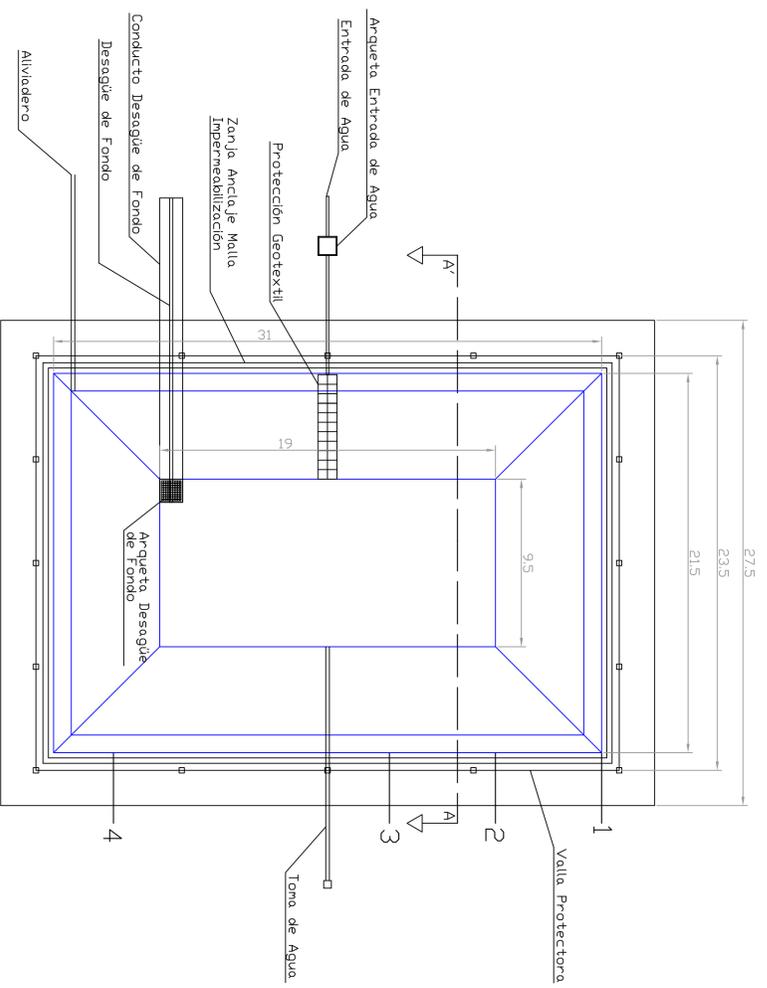


SECCION A-A' E: 1/200  
cotas en metros

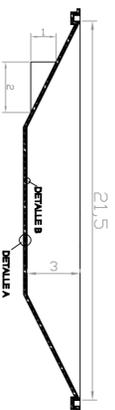


**PERFILES EMBALSE. Escala: 1/200**  
**Desmonte Volumen de desmonte: 1.193,8 m<sup>3</sup>**

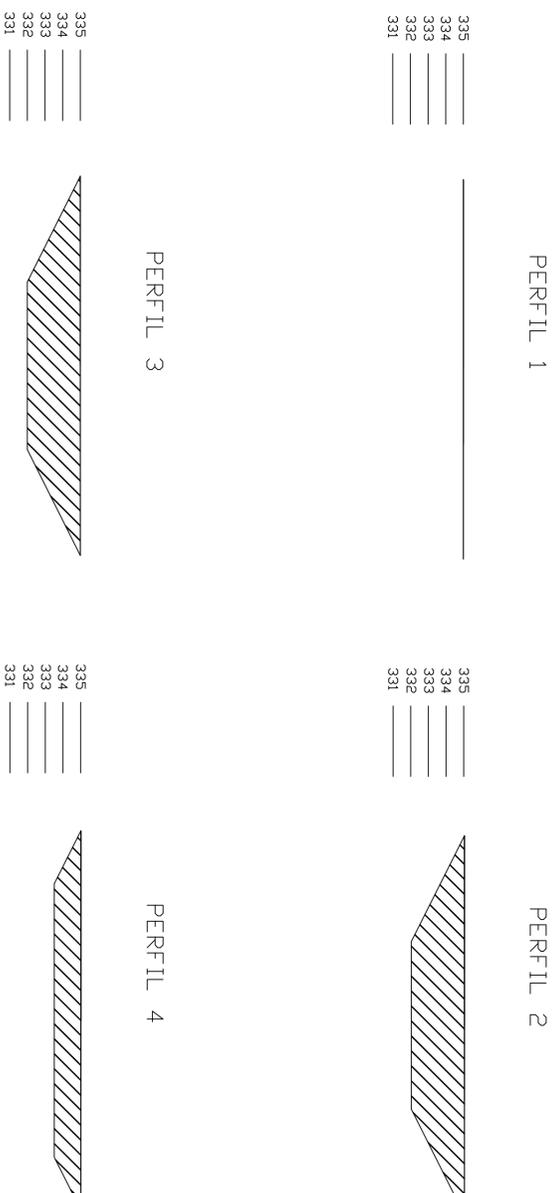

**DETALLE A**  
E: 1/2

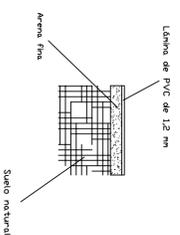

**DETALLE B**  
E: 1/2

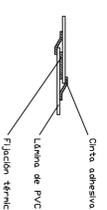

	ESCUELA SUPERIOR DE INGENIERIA UNIVERSIDAD DE ALMERIA		<b>12</b>
	PROYECTO: EXPLOTACION AGRARIA EN EL T.M. DE BERJA (ALMERIA)		
FECHA: SEPTIEMBRE 2011	SITUACION: TERMINO MUNICIPAL DE BERJA (ALMERIA)	ESCALA: 1/500 LA ALUMNA	
	PLANO: PLANTA, SECCION Y PERFILES DEL EMBALSE		