
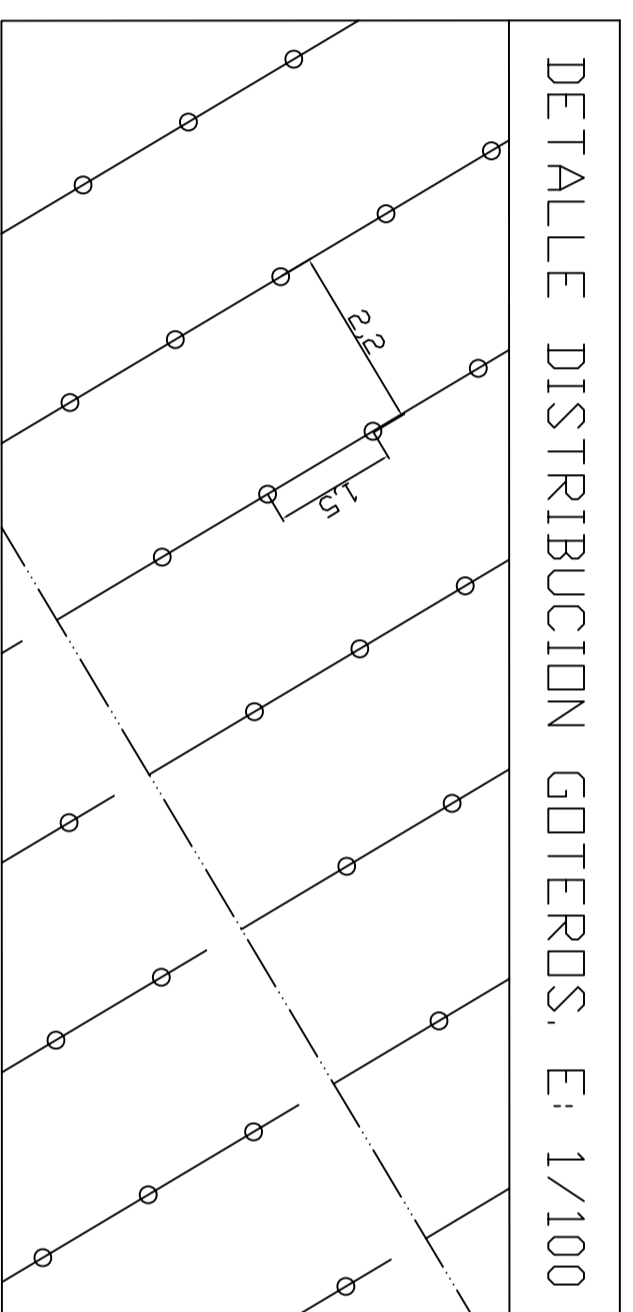


LEYENDA

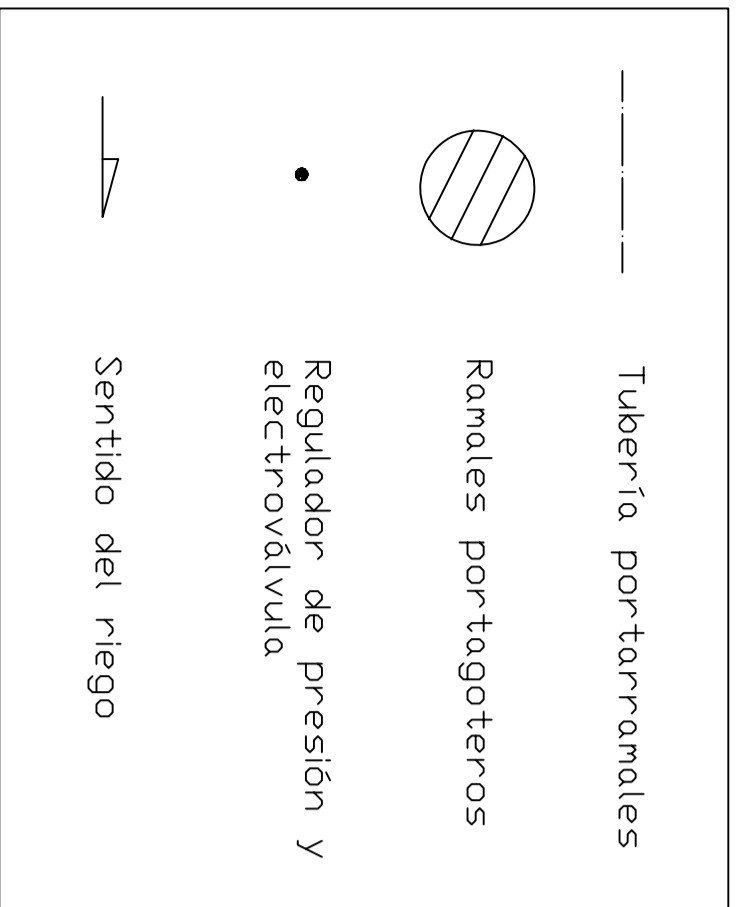

RED DE RIEGO

UNIDAD	VIDES	CAUDAL(L/h)	T. TERCIARIA
1	3.543	14.172	PE-BD 63-4
2	3.485	13.940	PE-BD 63-4
3	2.250	9.000	PE-BD 50-4
4	1.160	4.640	PE-BD 32-4

LINEAS PORTARRAMALES

Polietileno baja densidad, diámetro.....mm,
 Pn = 4 atm, separación 2,2 metros.

GOTEROS

Tipo laberinto, categoría A, insertados cada 1,5 metros.



ESCUELA SUPERIOR DE INGENIERIA
 UNIVERSIDAD DE ALMERIA

PROYECTO:

4

PLANTACION DE UN VINEDO EN EL T.M. DE TURON (GRANADA)

FECHA:

SITUACION:
 TERMINO MUNICIPAL DE TURON (GRANADA)

ESCALA: 1/1000

JUNIO 2011

PLANO:
 RED DE TUBERIAS TERCARIAS Y
 PORTAGOTEROS

EL ALUMNO

Fdo/Victor G. Rodríguez Jiménez