
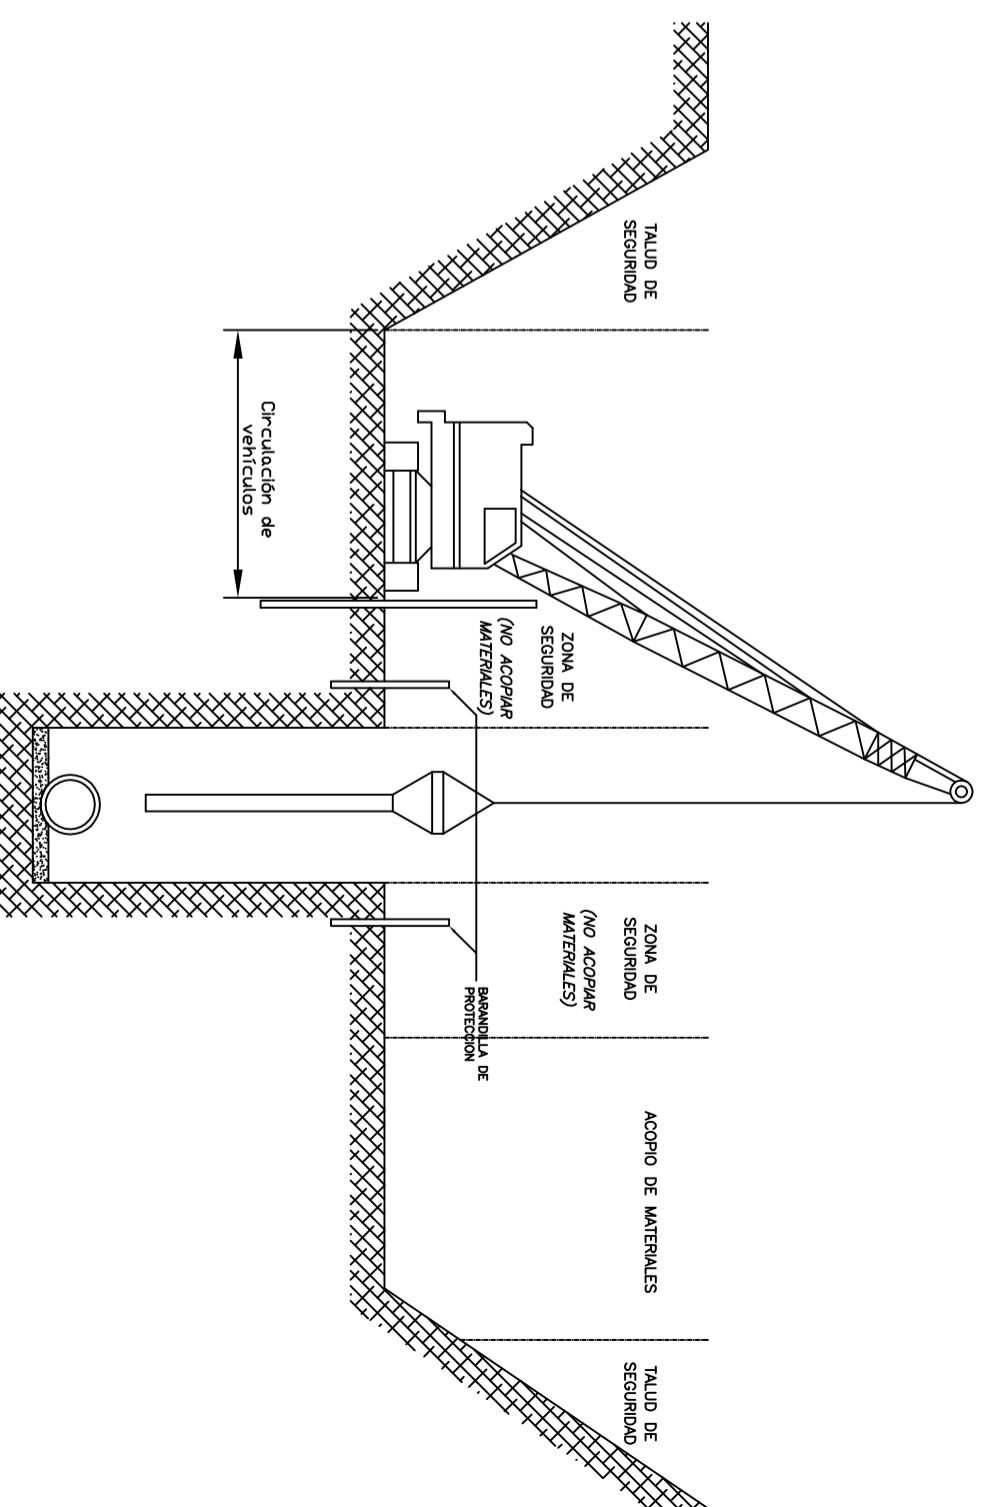



PRECAUCIONES EN LAS EXCAVACIONES

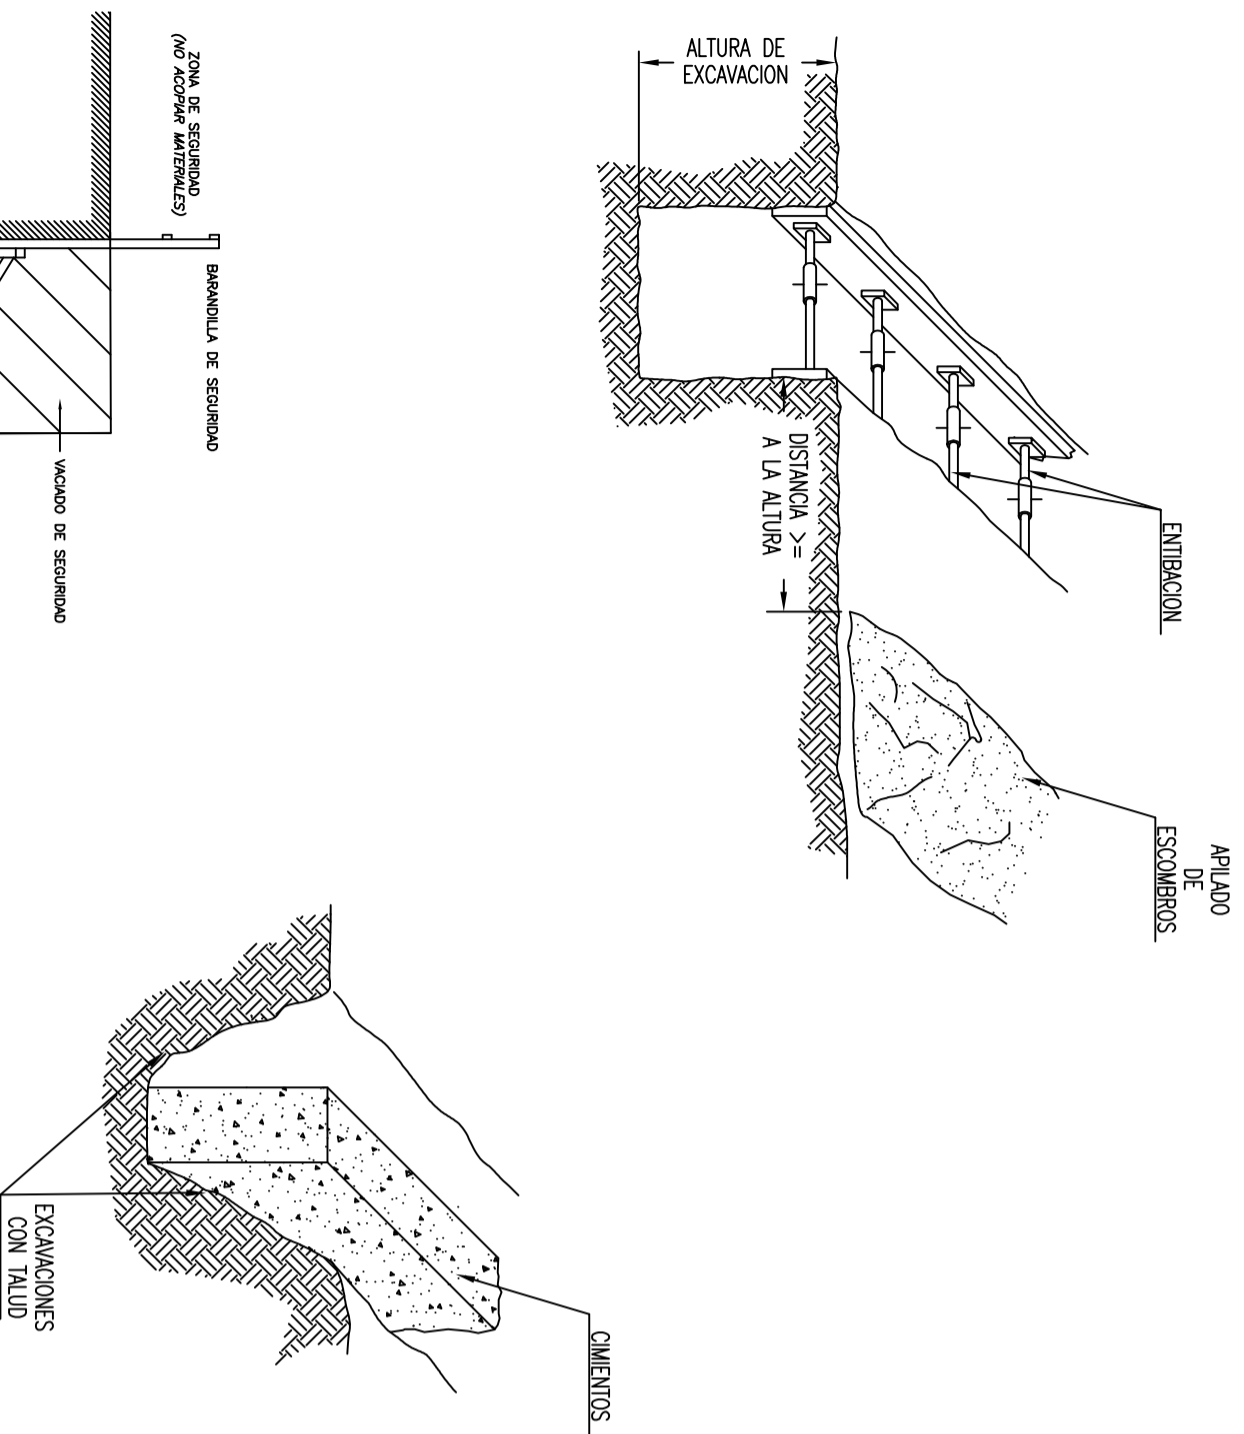

		ESCUELA SUPERIOR DE INGENIERÍA UNIVERSIDAD DE ALMERÍA		PLANO:
ESTUDIO DE SEGURIDAD Y SALUD		Transformación de secano a regadío de una finca de 12 has. en el T.M. de Dalías (Almería) con sistema de autoabastecimiento eléctrico mediante paneles solares fotovoltaicos para el cultivo de vid de mesa.		13
FECHA: JUNIO 2011	SITUACIÓN: T. M. DALÍAS (ALMERÍA)	ESCALA: SIN ESCALA		
PLANO: Protecciones en zanjas		Fdo. Jesús M. Rubio Ramos		