

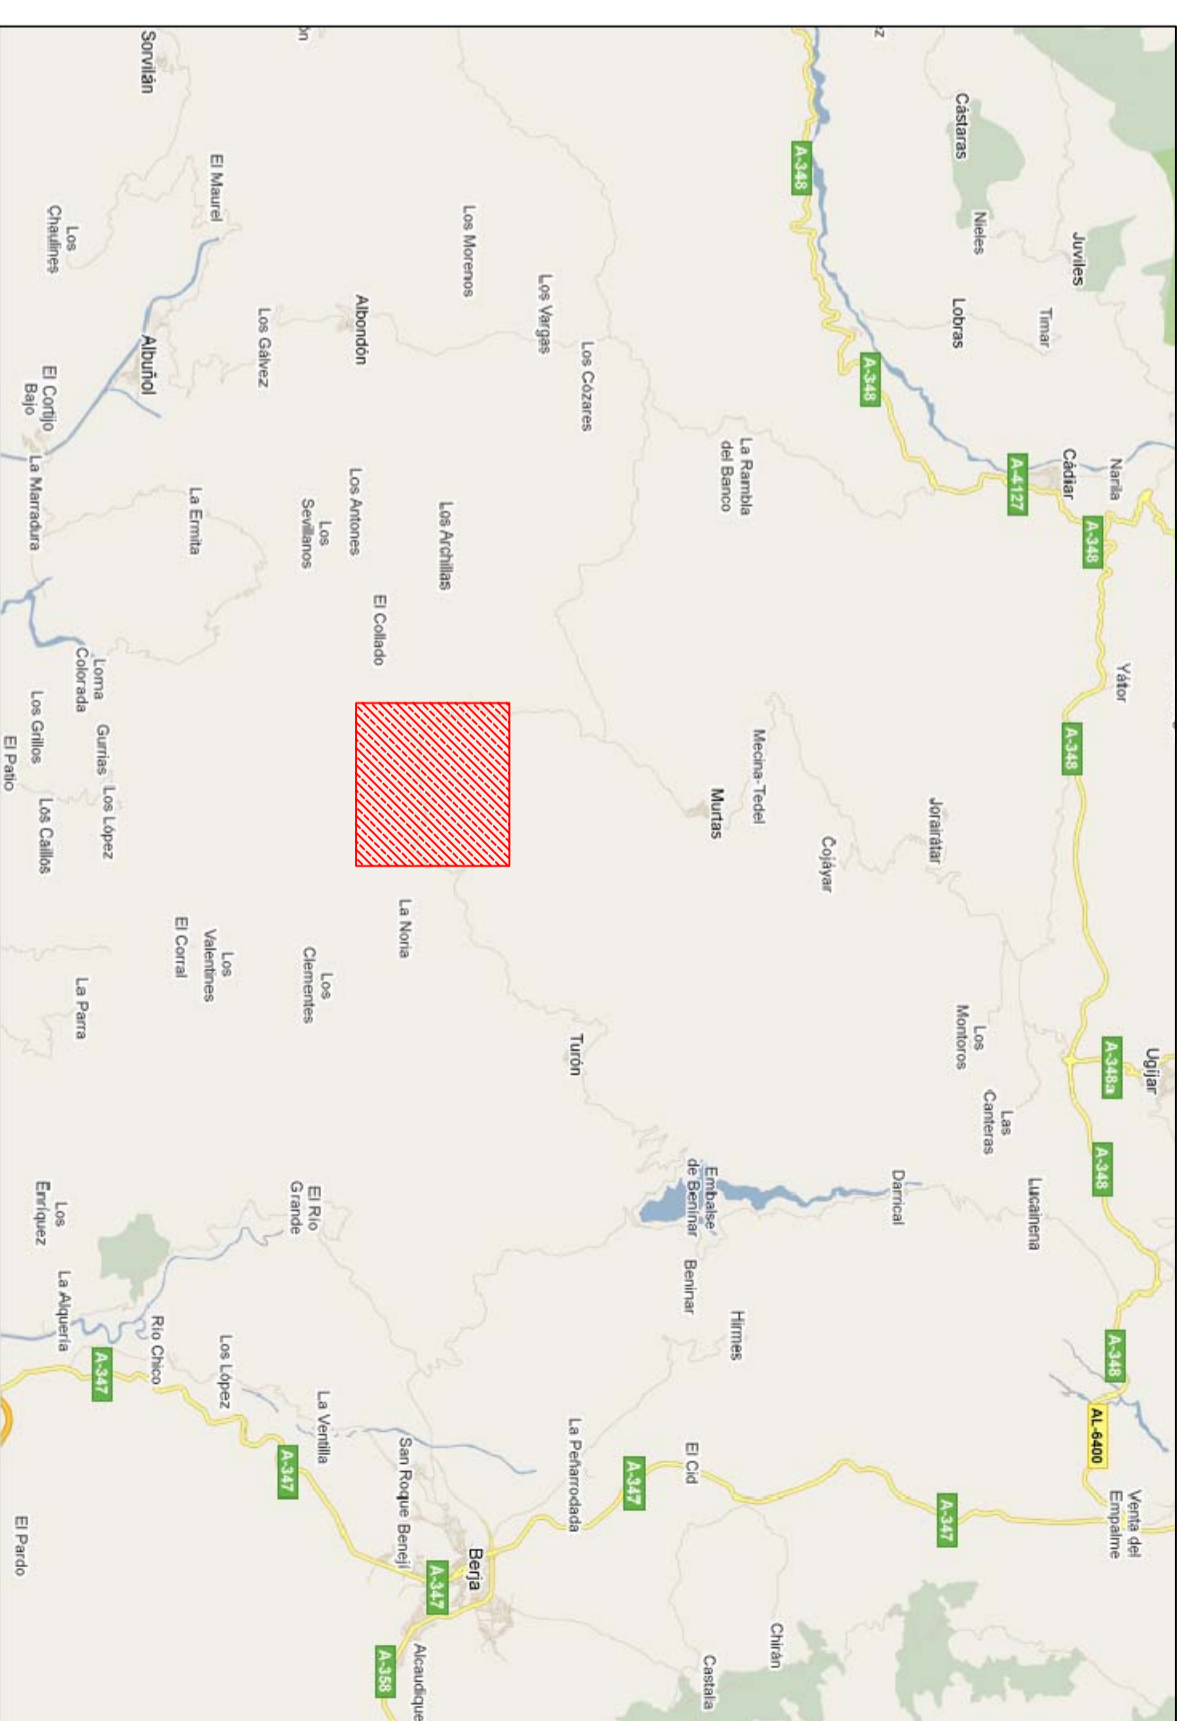
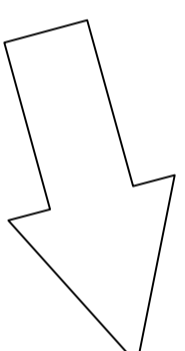



E: SIN ESCALA

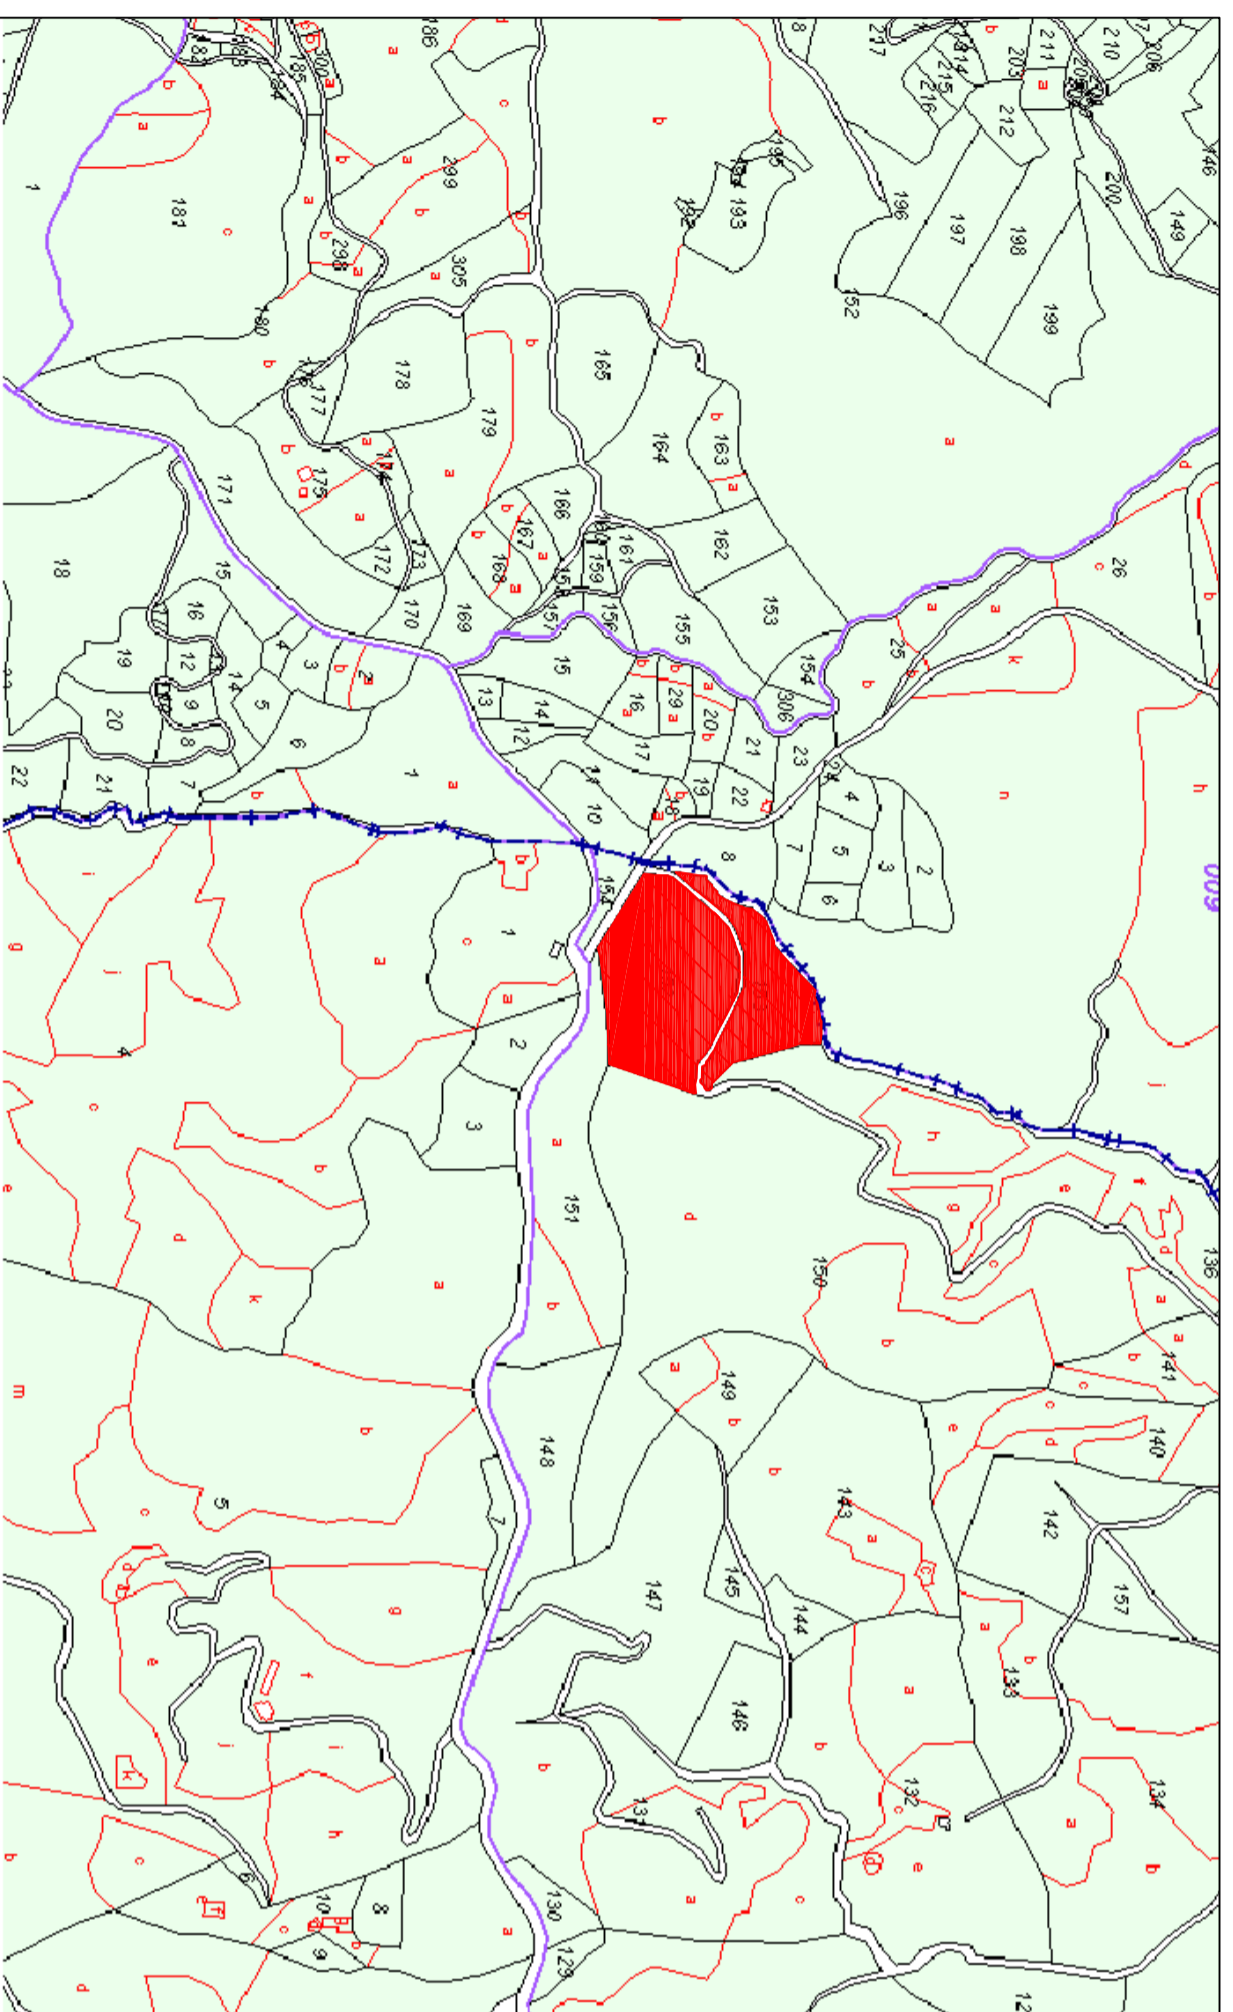

E: 1/500,000

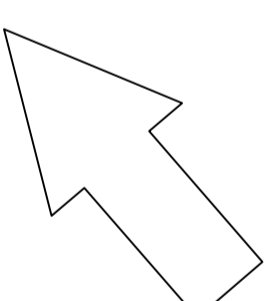

E: 1/10,000

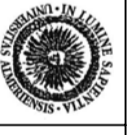	ESCUELA SUPERIOR DE INGENIERIA UNIVERSIDAD DE ALMERIA		1
	PROYECTO:		
CONSTRUCCION DE UN VIREDO EN EL T.M. DE TURON (GRANADA)			
FECHA: JUNIO 2011	SITUACION: TERMINO MUNICIPAL DE TURON (GRANADA)	ESCALA: VARIAS EL ALUMNO	SITUACION Y EMPLAZAMIENTO Fdo: Victor G. Rodriguez Jimenez