


PLANTACION		
UNIDAD	VIDES	SUPERFICIE (Ha)
1	3.543	1,1695
2	3.485	1,1503
3	2.250	0,7425
4	1.160	0,383

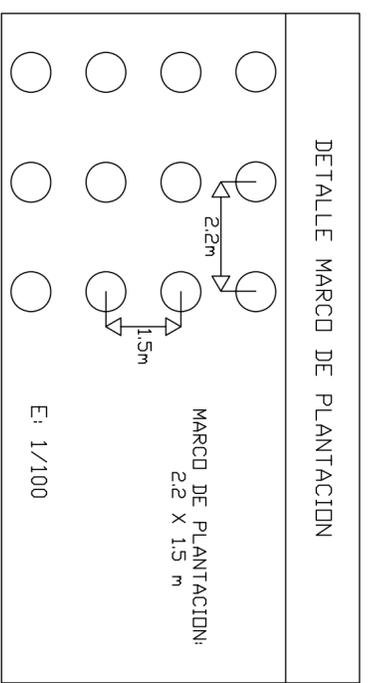

	ESCUELA SUPERIOR DE INGENIERIA UNIVERSIDAD DE ALMERIA		2
	PROYECTO: PLANTACION DE UN VINEDO EN EL T.M. DE TURON (GRANADA)		
FECHA: JUNIO 2011	SITUACION: TERMINO MUNICIPAL DE TURON (GRANADA)	ESCALA: 1/1500	EL ALUMNO Fco/Victor G. Rodriguez Jimenez
PLANO: DISTRIBUCION DE LAS INSTALACIONES Y DE LA PLANTACION			