

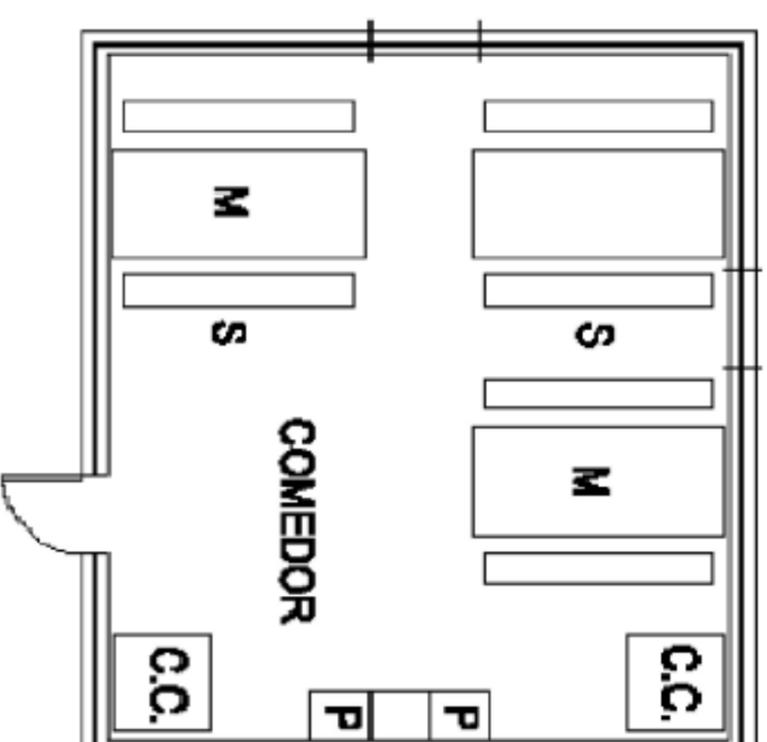


## INSTALACIONES DE HIGIENE Y BIENESTAR MÓDULOS TIPO

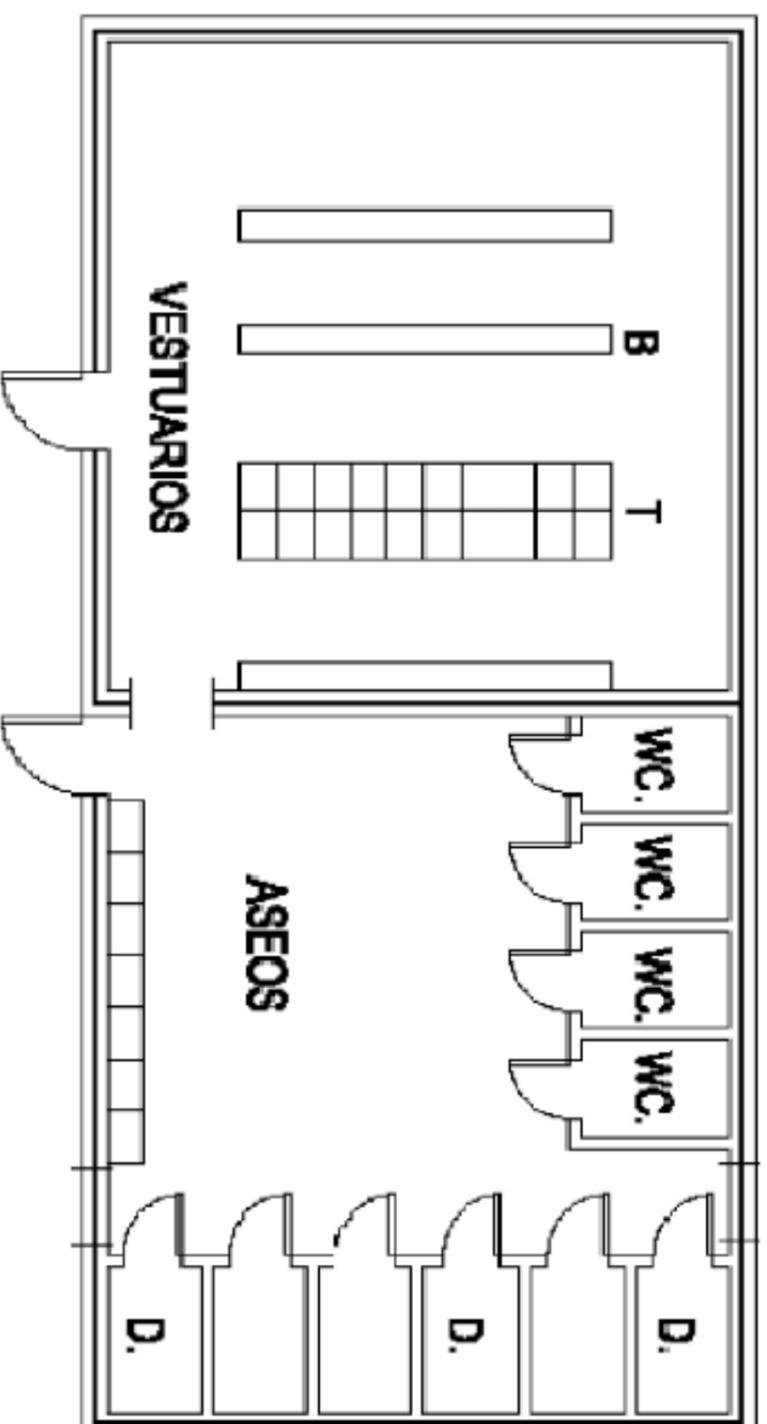

### LEYENDA

- T. TAQUILLA
- B. BANCO
- D. DUCHA
- L. LAVABO
- C.C. CALIENTA COMIDAS
- P. PILA LAVAVAJILLAS
- M. MESA
- S. SILLA

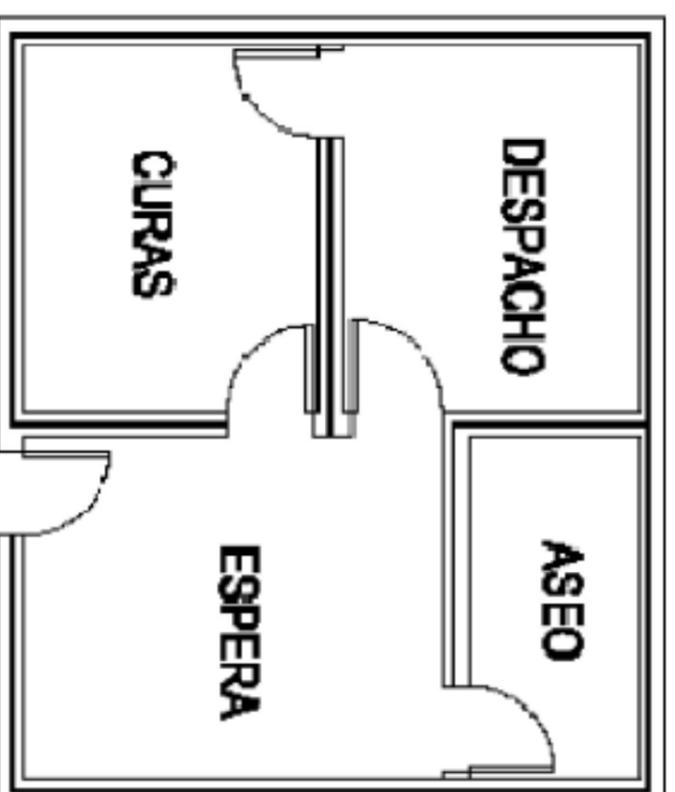

ESCUELA SUPERIOR DE INGENIERIA

UNIVERSIDAD DE ALMERIA

ESTUDIO DE SEGURIDAD Y SALUD DE:

PLANTACION DE UN VINEDO EN EL T.M. DE TURON (GRANADA)

1

FECHA:

JUNIO 2011

SITUACION:

TERMINO MUNICIPAL DE TURON (GRANADA)

ESCALA: VARIAS

PLANO:

ESQUEMA DE INSTALACION DE HIGIENE Y BIENESTAR

EL ALUMNO

Fdo: Victor G. Rodríguez Jiménez