



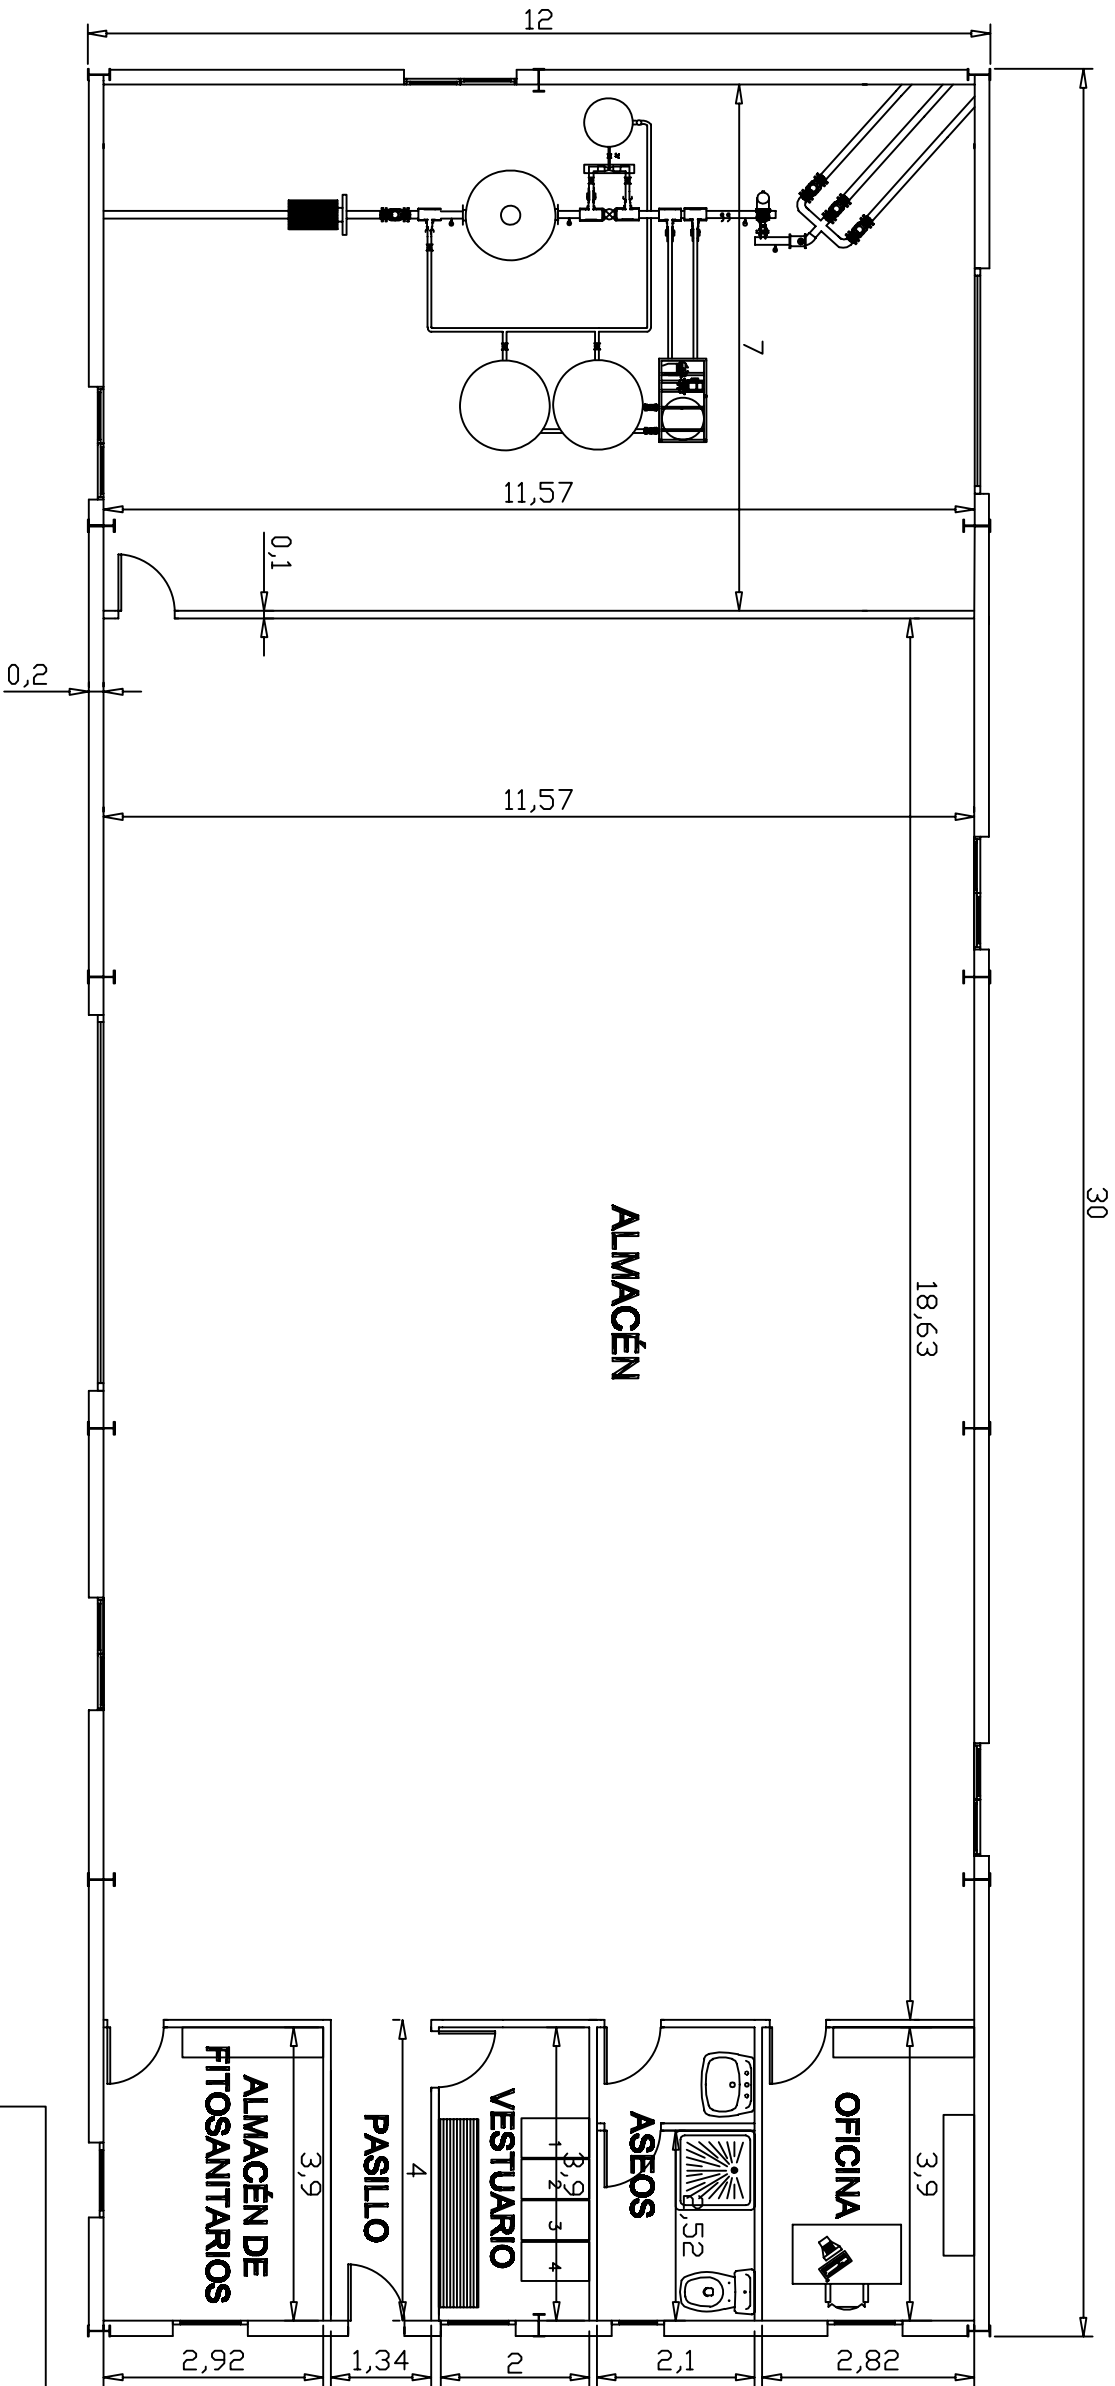


CUADRO DE SUPERFICIES		RESUMEN DE SUPERFICIES	
Dependencia	Sup. útil (m²)		Sup. (m²)
Sala de cabezal de riego	80,99	Total superficie útil	340,26
Almacén	215,55	Total superficie construida	360
Oficina	11,00		
Aseos	8,19		
Vestuario	7,80		
Pasillo	5,35		
Almacén de fitosanitarios	11,38		


E: 1/100

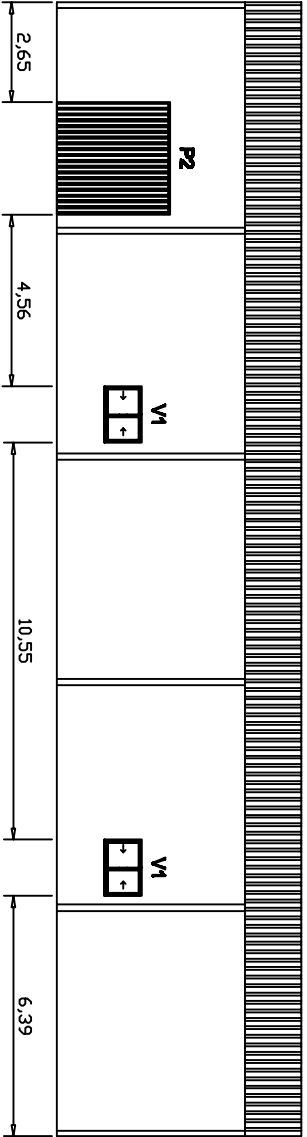


ALZADO FACHADA OESTE

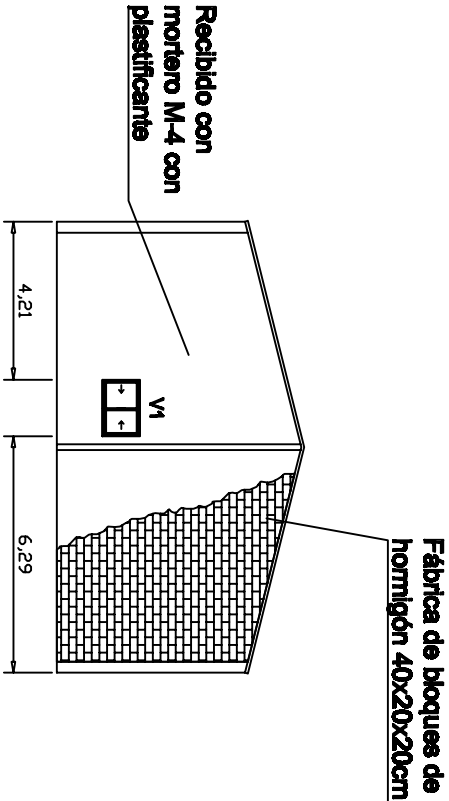

ALZADO FACHADA SUR

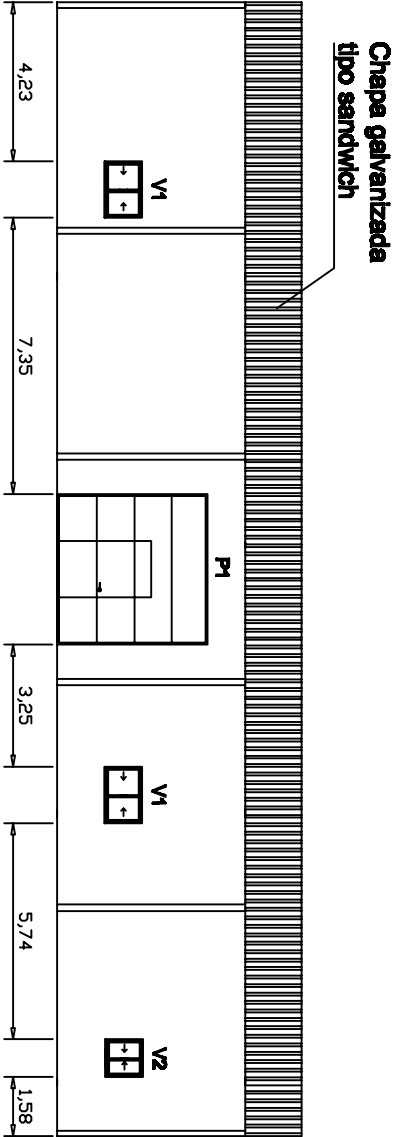


ALZADO FACHADA ESTE

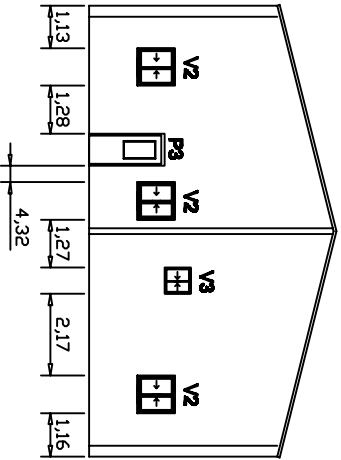

ALZADO FACHADA NORTE

E: 1/200

MEMORIA DE CARPINTERÍA

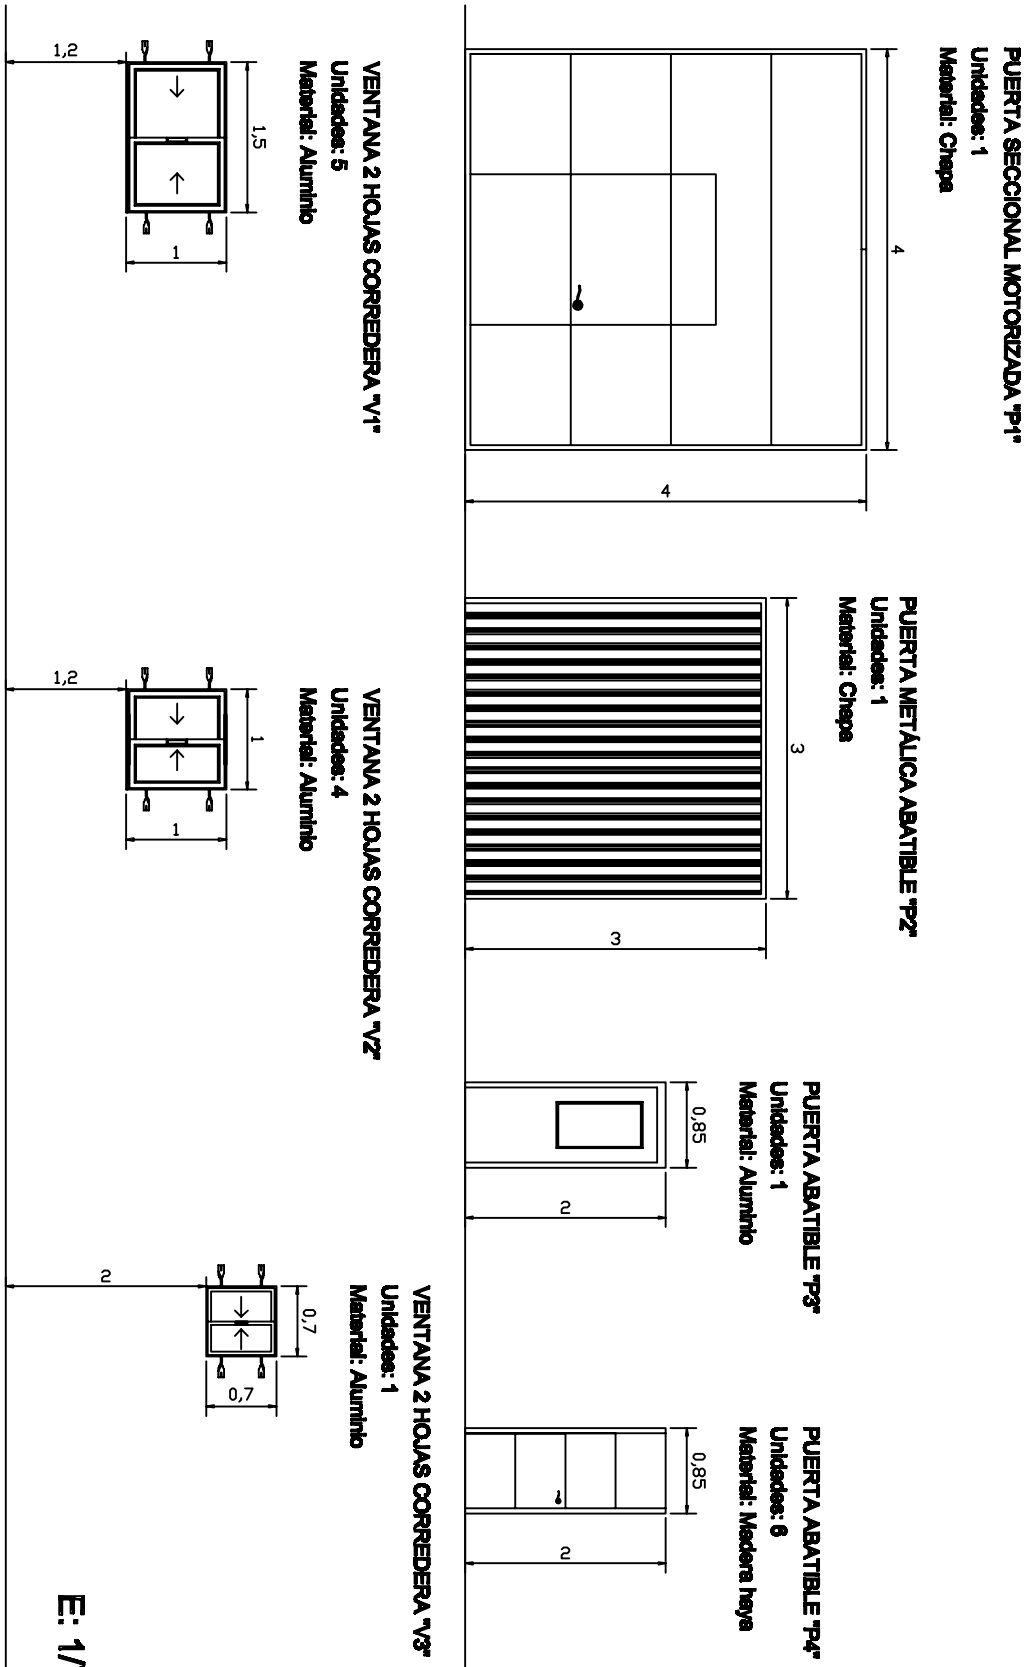

		ESCUELA SUPERIOR DE INGENIERIA		7
		UNIVERSIDAD DE ALMERIA		
		PROYECTO:		
PLANTACION DE UN VINEDO EN EL T.M. DE TURON (GRANADA)				
FECHA:	SITUACION:		ESCALA: VARIAS	
	TERMINO MUNICIPAL DE TURON (GRANADA)			
JUNIO 2011	PLANO:		EL ALUMNO	
	PLANTA GENERAL, COTAS, SUPERFICIES, ALZADOS Y MEMORIA DE CARPINTERIA.			
		Fdo/Victor G. Rodriguez Jimenez		