



PLANTA DE FORJADO DE PLANTA BAJA +0 m.
MÓDULO DE PRODUCCIÓN

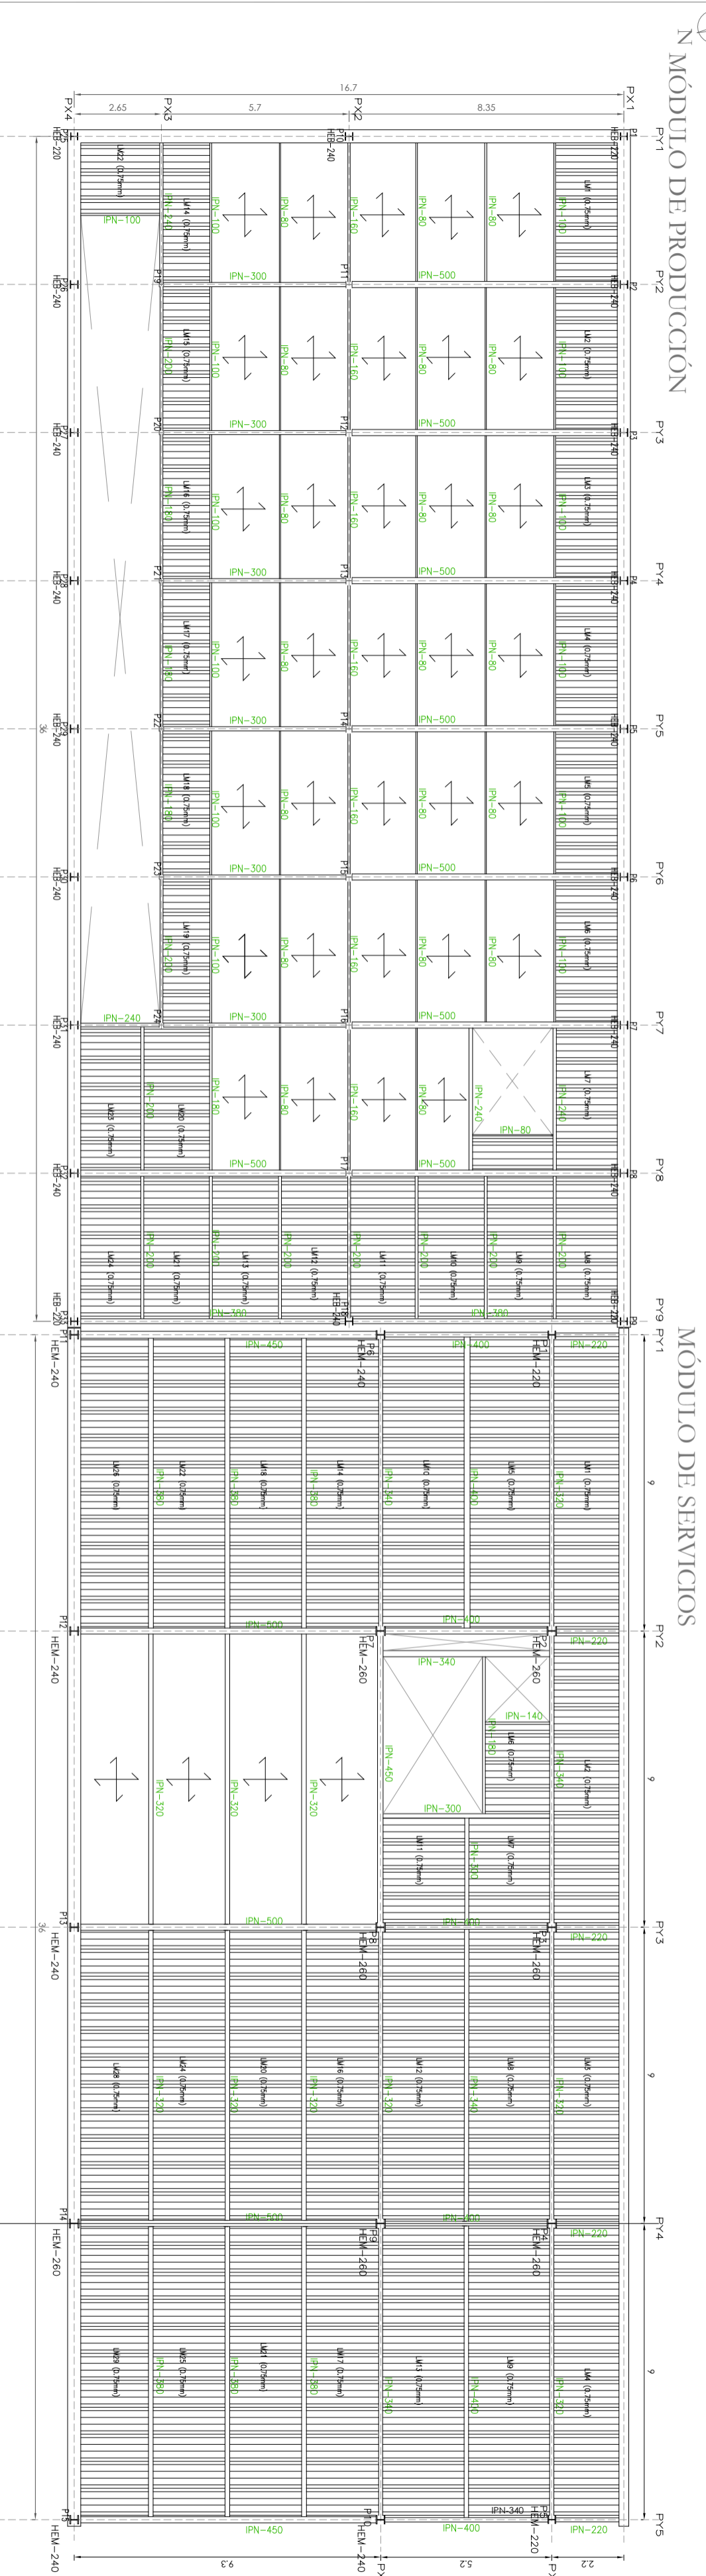


MÓDULO DE SERVICIOS

MÓDULO DE SERVICIOS: Despiece de vigas principales. e 1:75

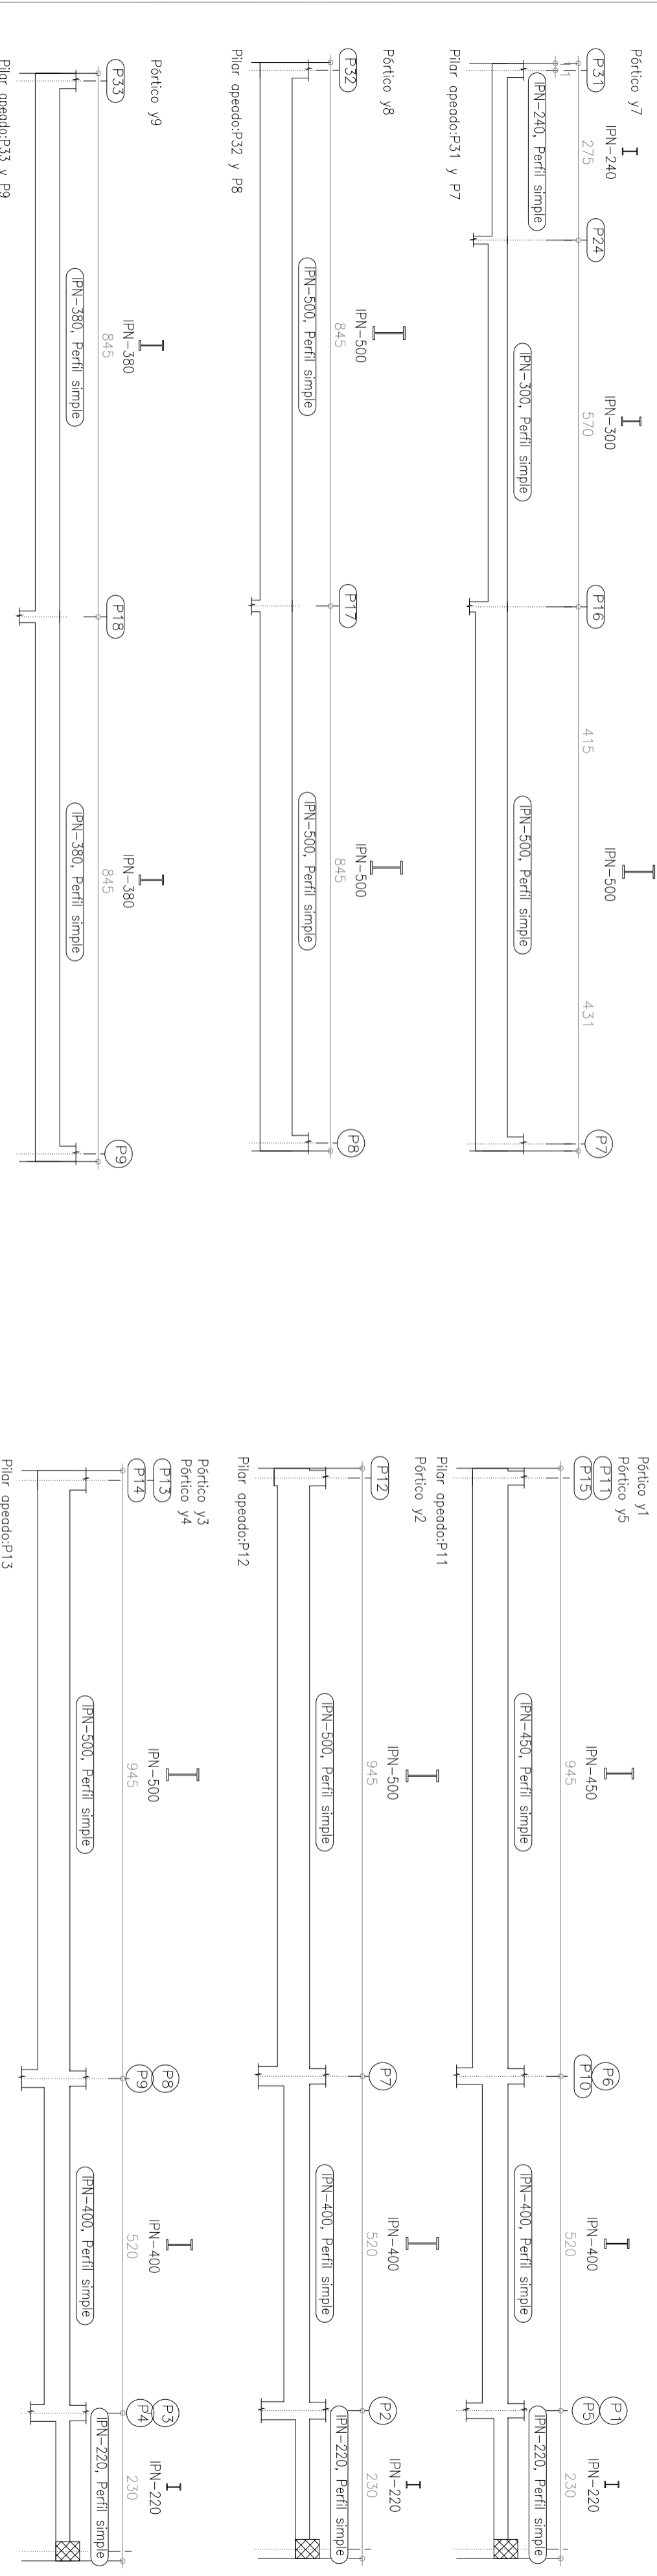

MÓDULO DE PRODUCCIÓN: Despiece de vigas principales. e 1:75

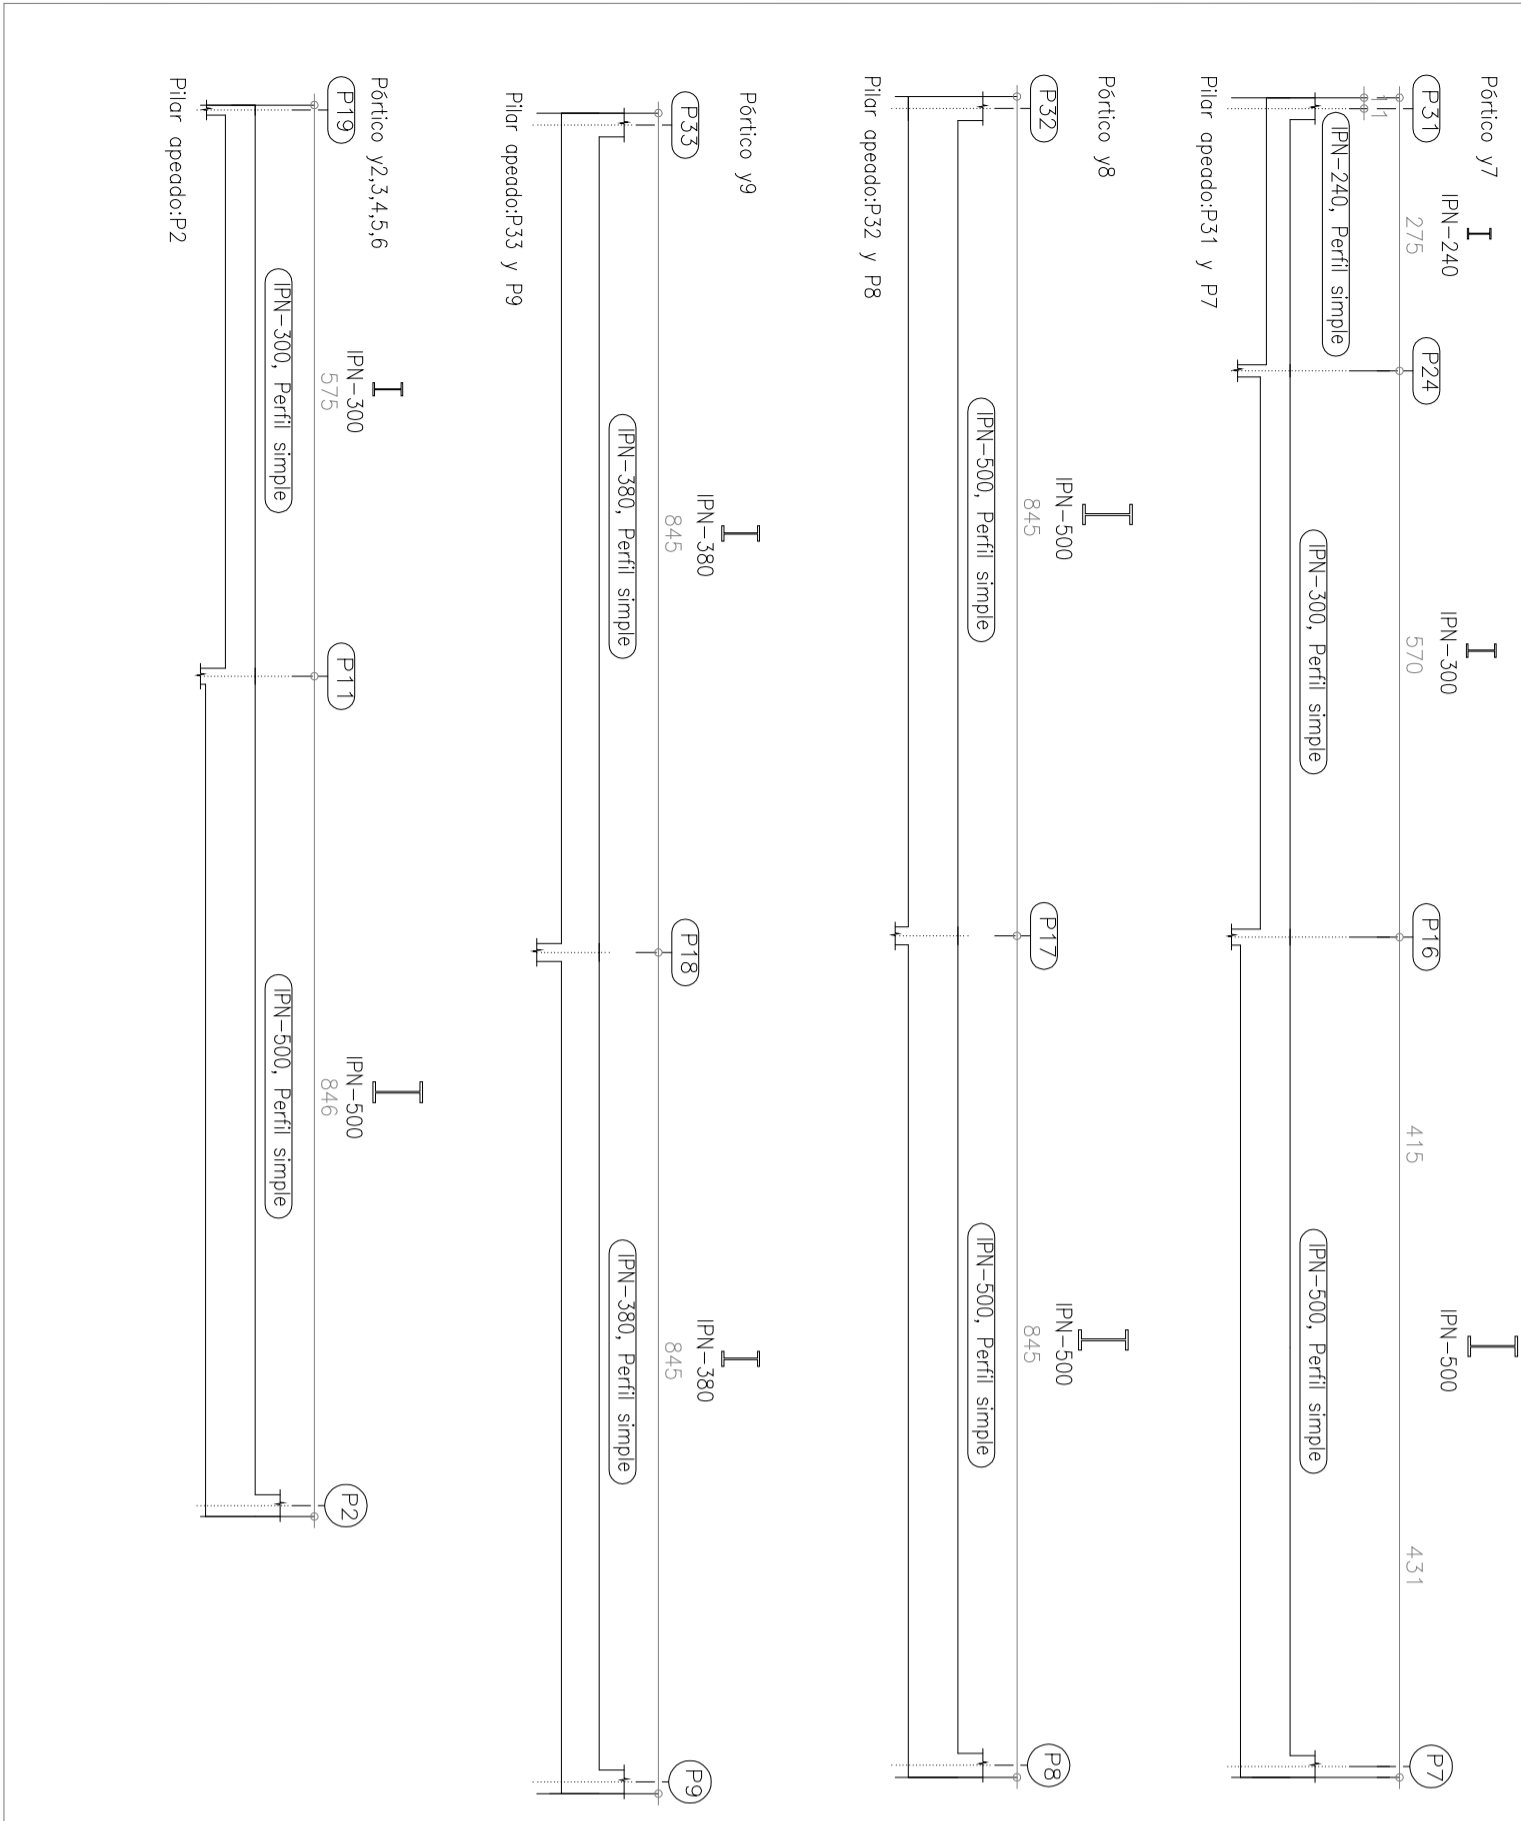

Plano de distribución de planta baja e 1:1000



<p>Universidad de Almería</p>	<p>E.S.I. Escuela Superior de Ingeniería</p>	<p>DEPARTAMENTO: Ingeniería Rural</p>	<p>PROYECTO: DISEÑO Y CONSTRUCCIÓN DE UNA BODEGA CON CUBIERTA SOLAR PARA ELABORACIÓN DE VINOS GEMEROSOS</p>	<p>REALIZADO: Rodríguez Requena, Pilar</p>
			<p>PLANO: FORJADO PLANTA BAJA COTA 0 m.</p>	<p>FECHA: Junio 2011</p>