



PLANTA SÓTANO. COTA -9 m

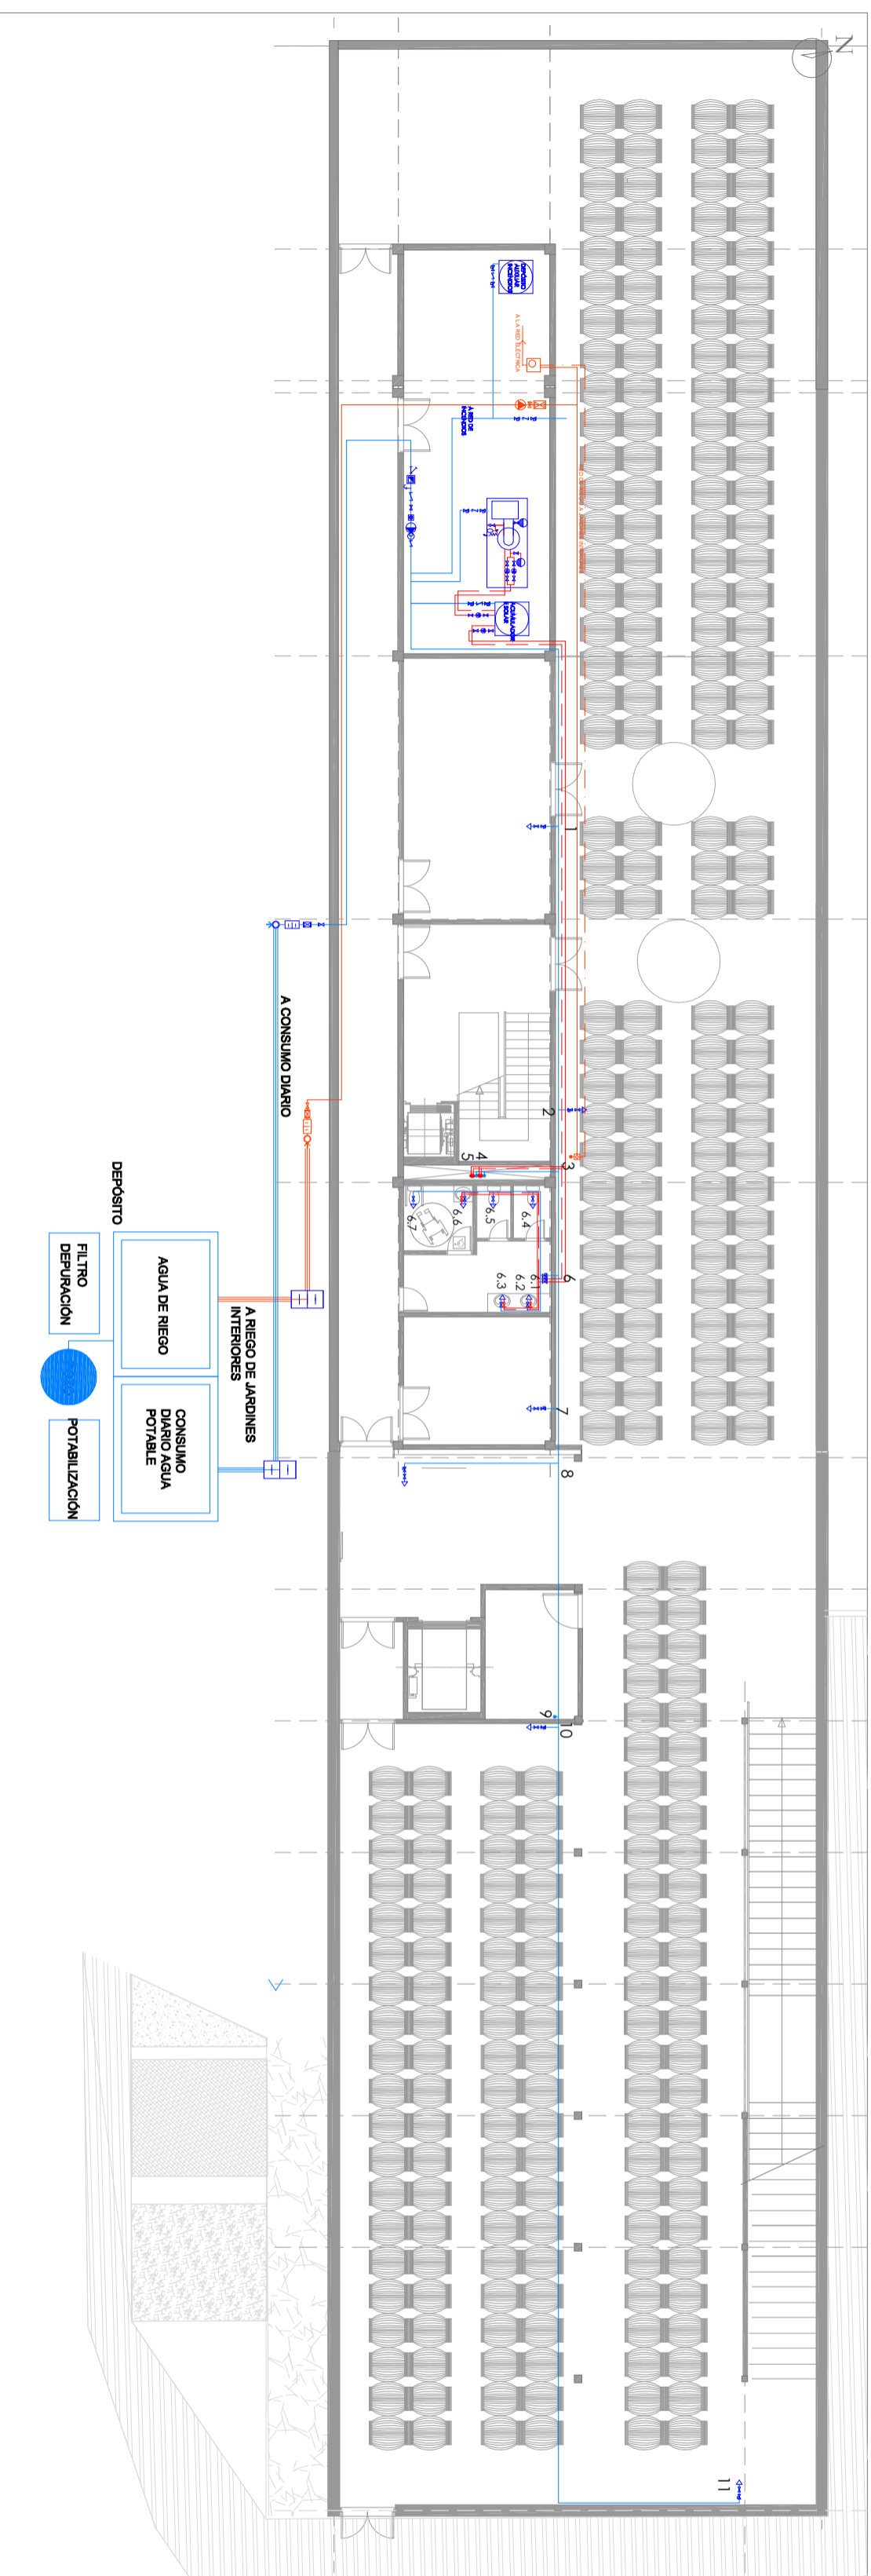


LEYENDA DE FONTANERÍA

	Acometida a la red
	Llave de toma
	Arqueta de registro
	Llave de ocurrencia
	Contador general cococado
	Llave de paso
	Llave de paso con grifo de vaciado
	Filtro
	Valvula de retención
	Depósito acumulador
	Grifo de comprobación
	Purgador
	Condicionación de Polipropileno A.F.
	Condicionación de Polipropileno A.C.
	Condicionación de Polipropileno A.C.R.
	Montantes
	Hidrometrazadores
	Toma de agua fría
	Control temperatura piscina
	Programador
	Condicionación de Polietileno
	Línea de control eléctrico
	Valvula de control
	Riego por goteo
	Grupo de presión
	Pozo de registro
	Arqueta de reparto

PLANTA CUBIERTA. COTA +9 m

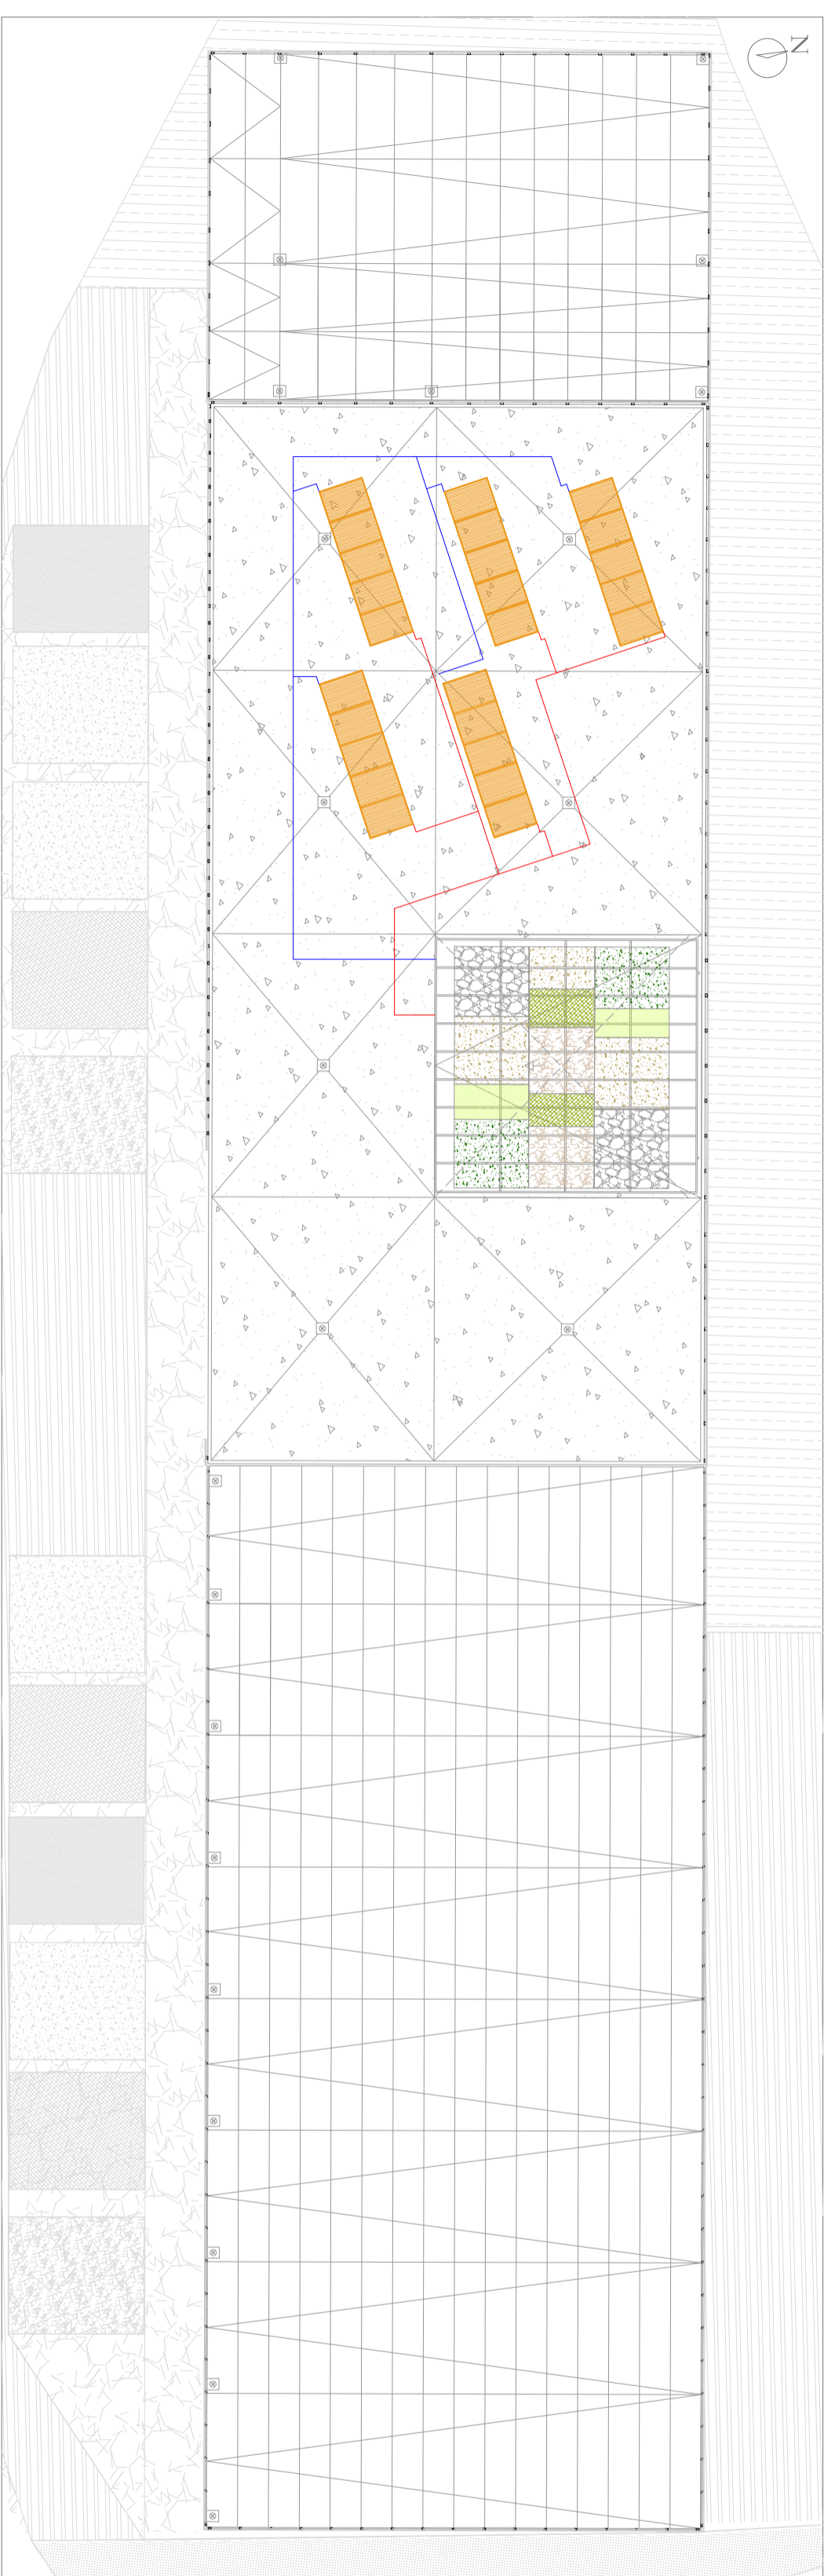

SECCION RIEGO DE JARDINES EXTERIORES: RIEGO POR GOTEO.

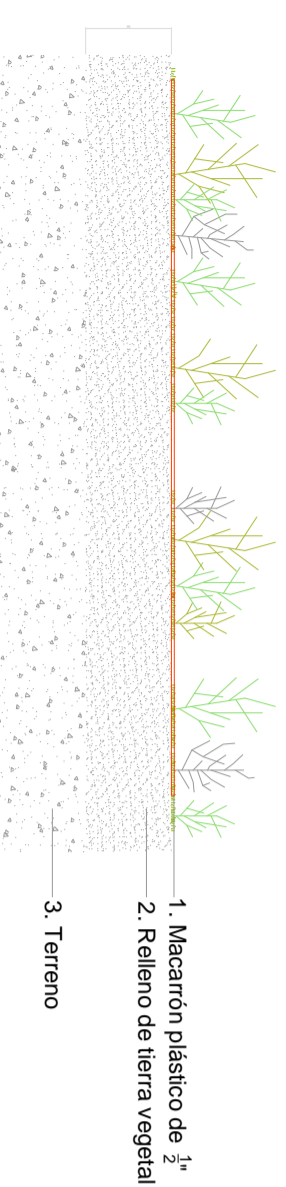

	Universidad de Almería.	E.S.I.	Escuela Superior de Ingeniería
PROYECTO:	DISEÑO Y CONSTRUCCIÓN DE UNA BODEGA CON CUBIERTA SOLAR PARA ELABORACIÓN DE VINOS GEMEROSOS	REALIZADO:	Rodríguez Requena, Pilar
PLANO:	AGUA FRÍA Y AGUA CALIENTE SANITARIA. PLANTA SÓTANO Y CUBIERTA.	HEGIAE:	Junio 2011
		ESCALA:	1/200
		Nº PLANO:	Nº24