

PLANTA SÓTANO. COTA -9 m




TIPO ARQUETA	DIMENSIONES
TIPO 1	40x40 cm.
TIPO 2	50x50 cm.
TIPO 3	60x60 cm.

CUADRO DE DESAGÜES	APARATOS	DIÁMETERO mm
	Lavabos	40
	Botte sifónico	50
	Manguerón a boquete	110
	Fregadero con sifón individual	40
	Lavavajillas con sifón individual	40


CUADRO DE BAJANTES AGUAS NEGRAS	BALANTE	DIÁMETERO mm
	B1	110
	B2	110
	B3	75
	B4	110
	B5	75
	B6	50
	B7	50

CUADRO DE BAJANTES AGUAS PLUVIALES	BALANTE	DIÁMETERO mm
	BP1	63
	BP2	75
	BP3	63
	BP4	63
	BP5	63

PLANTA CUBIERTA. COTA +9 m

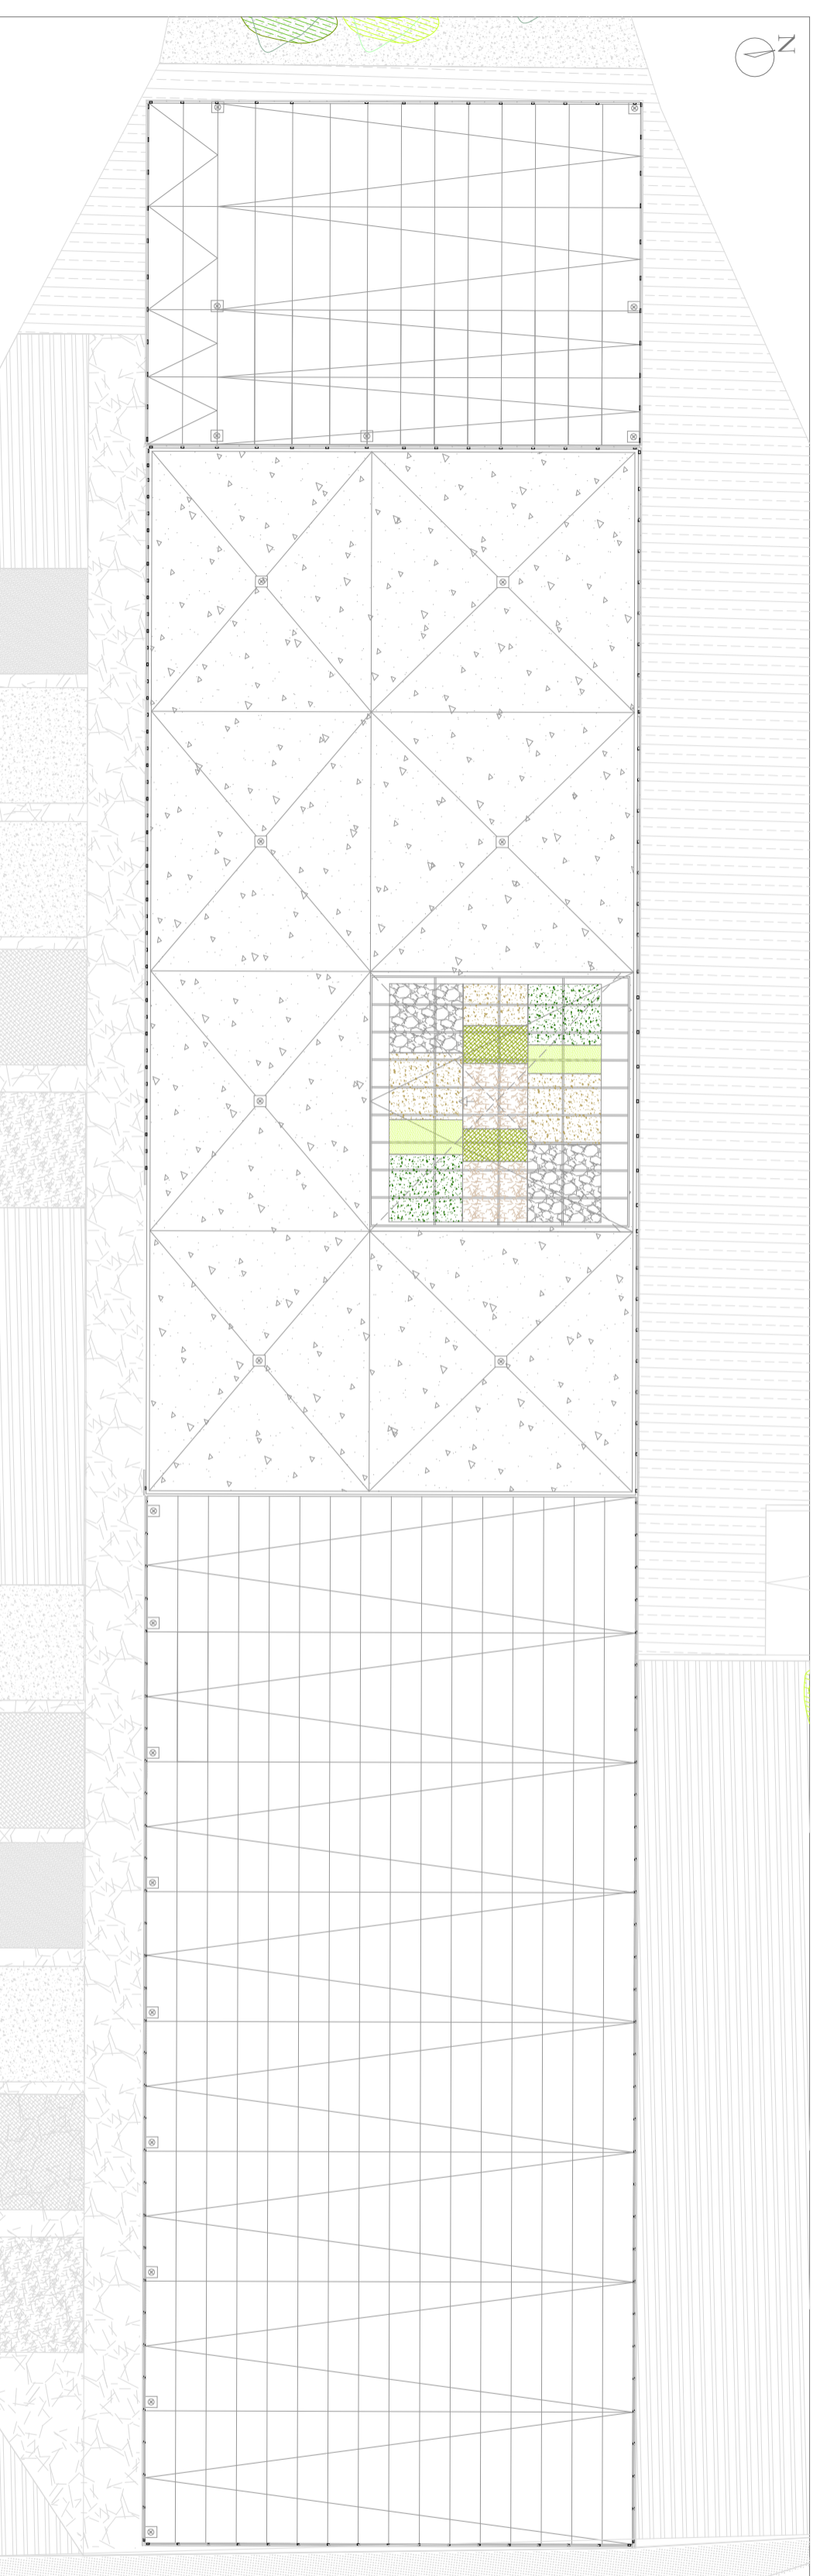

DETALLE DE DESAGÜE DE LOS JARDINES DE LOS PATIOS

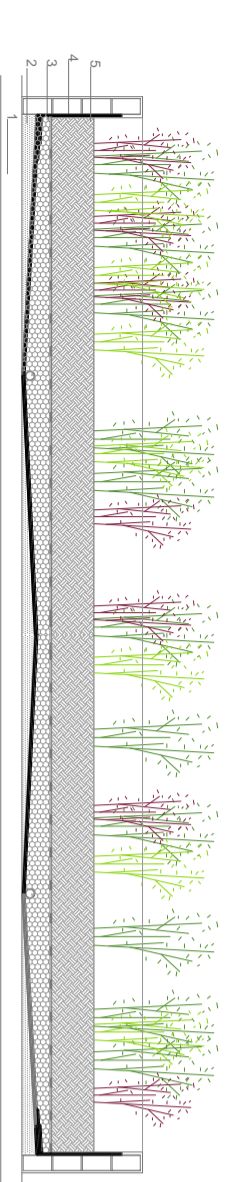

1. Estructura
2. Hormigón ligero IM-20 formación de pendiente
3. Capa de grava
4. Filtro geotextil
5. Capa de tierra vegetal

	Universidad de Almería.	E.S.T.	Escuela Superior de Ingeniería
	DEPARTAMENTO:	Ingeniería Rural	DEPARTAMENTO:

PROYECTO:	DISEÑO Y CONSTRUCCIÓN DE UNA BODEGA CON CUBIERTA SOLAR PARA ELABORACIÓN DE VINOS GEMEROSOS	REALIZADO:	Rodríguez Requena, Pilar
FIRMA:	SANEAMIENTO. PLANTA SÓTANO Y CUBIERTA.	ESCALA:	1/200

PLANO:	SANEAMIENTO. PLANTA SÓTANO Y CUBIERTA.	FECHA:	Junio 2011	N.º PLANO:	N.º27
--------	--	--------	------------	------------	-------