


ALZADO SUR

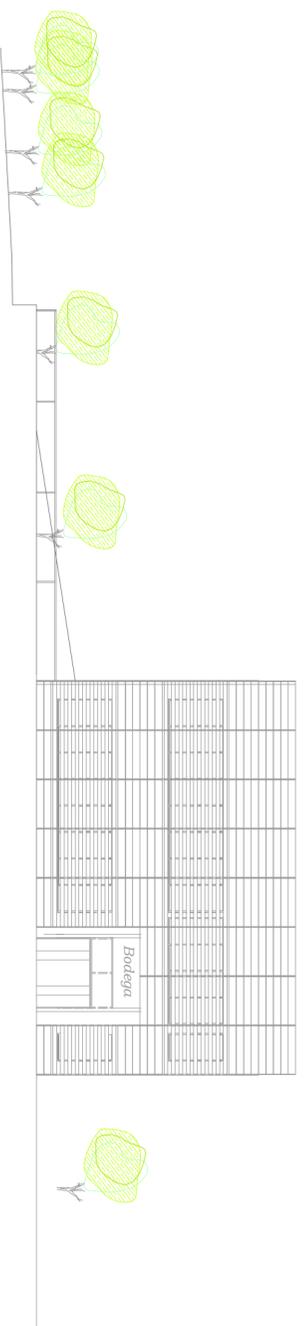

ALZADO OESTE



EMPLAZAMIENTO EN PARCELA c: 1/5.000



	Universidad de Almería	E.S.I. Escuela Superior de Ingeniería	DEPARTAMENTO: Ingeniería Rural
---	------------------------	--	-----------------------------------

PROYECTO: DISEÑO Y CONSTRUCCIÓN DE UNA BODEGA CON CUBIERTA SOLAR PARA ELABORACIÓN DE VINOS GEMEROSOS	REALIZADO: Rodríguez Requena, Pilar
---	--

PLANO: ALZADOS II	FECHA: Junio 2011	ESCALA: 1/200	Nº PLANO: Nº8
----------------------	----------------------	------------------	------------------