CUADRO DE ALIMENTACION A OBRA

ESQUEMA DE INSTALACION

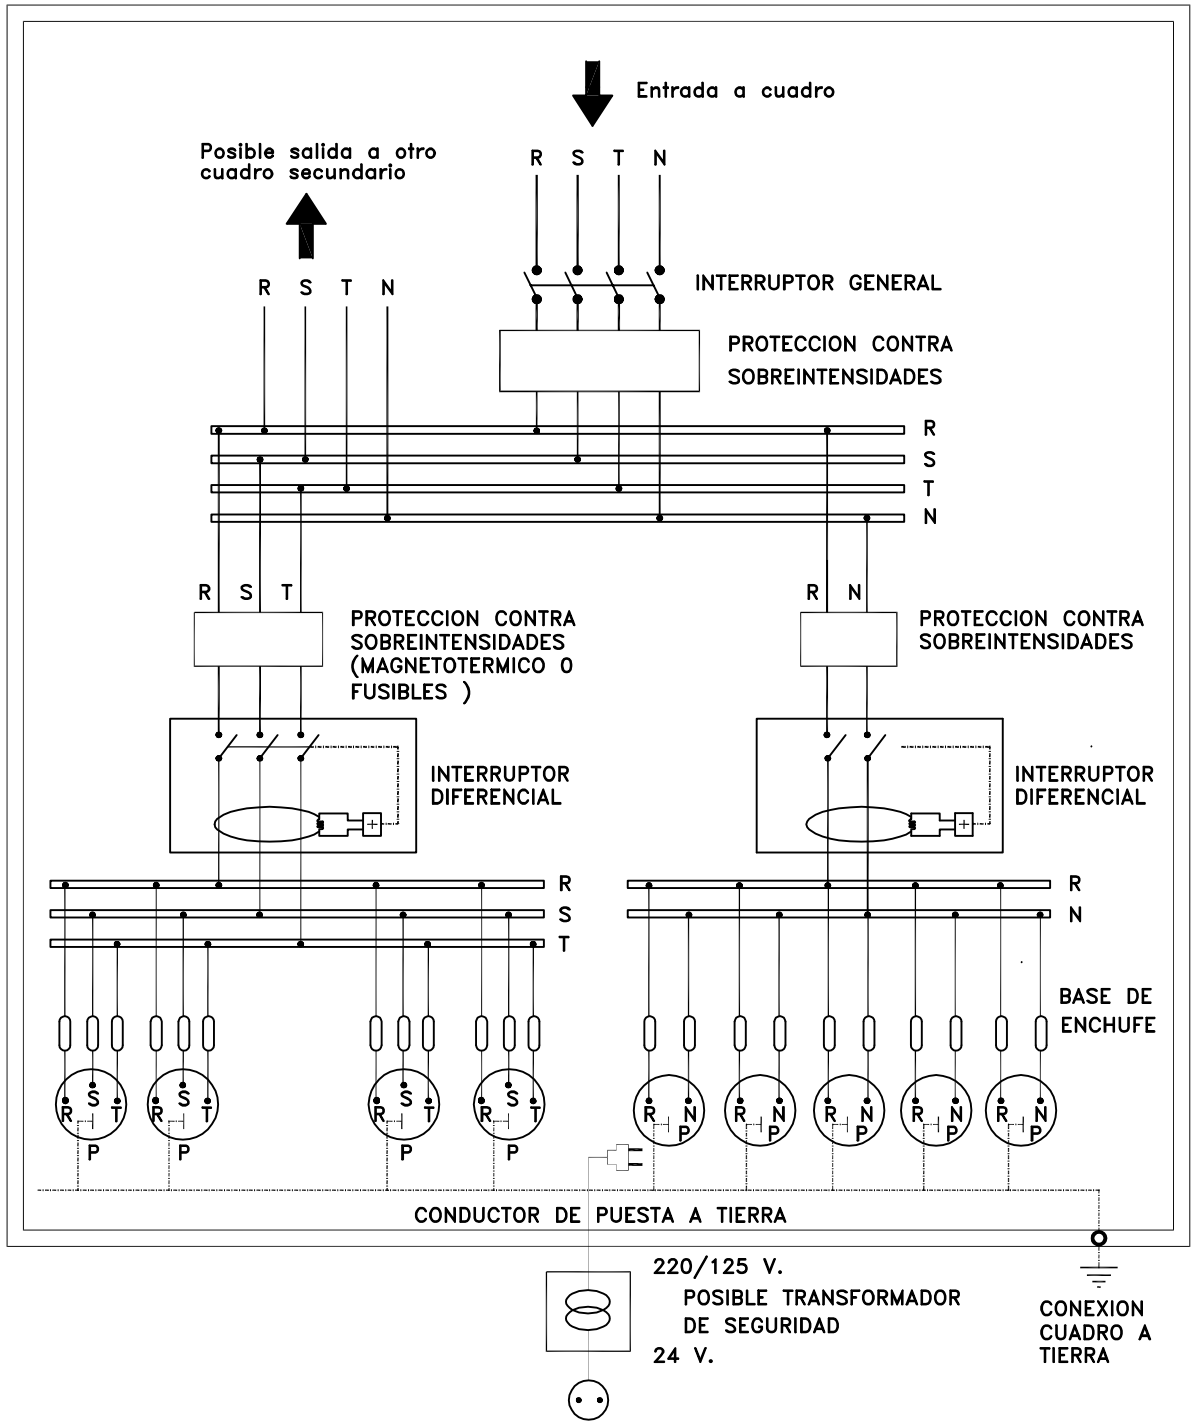

NOTA.— La sensibilidad del relé diferencial estará relacionada con el valor de la toma de tierra, no pudiendo ser inferior a 300mA.(I_d <300mA.)

ESCUELA SUPERIOR DE INGENIERIA UNIVERSIDAD DE ALMERIA		2
ESTUDIO DE SEGURIDAD Y SALUD DE: EXPLOTACION AGRICOLA EN EL T.M. DE BERJA (ALMERIA)		
FECHA:	SITUACION: TERMINO MUNICIPAL DE BERJA (ALMERIA)	ESCALA: VARIAS
SEPTIEMBRE 2011	PLANO: CUADRO DE ALIMENTACION DE LA OBRA	LA ALUMNA Fdo.Rocío del Mar Linares Ojeda