


PLANTA SÓTANO (-9 m)

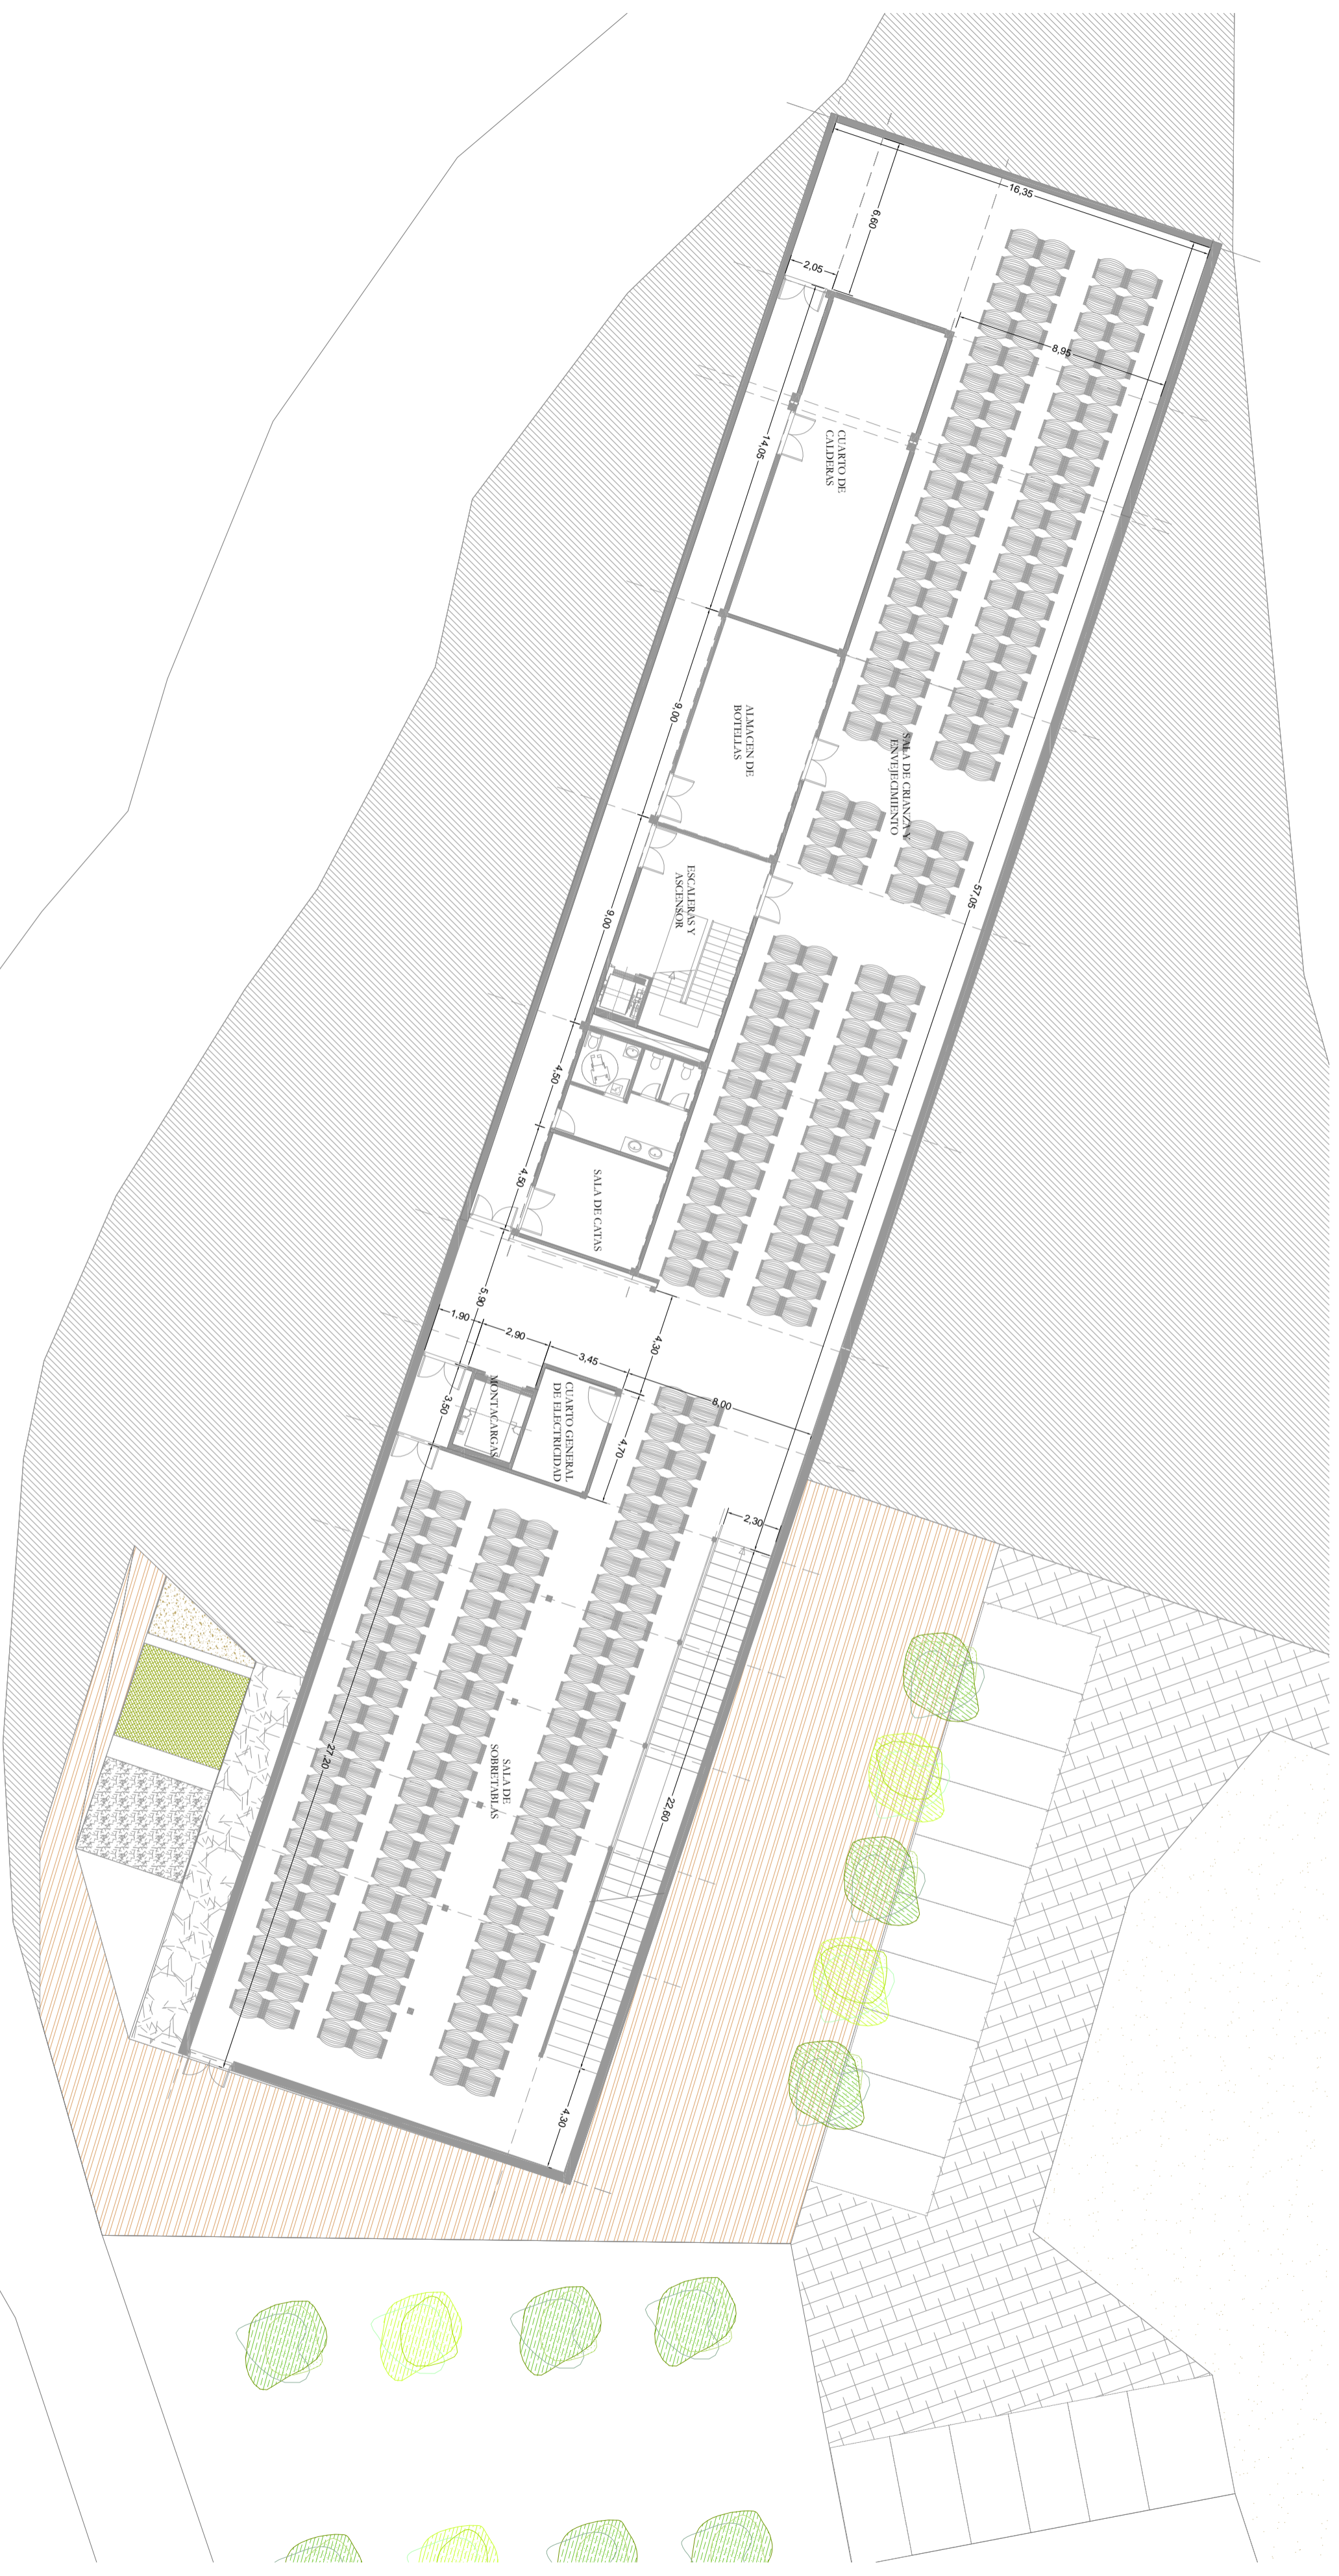

	Universidad de Almería.	E.S.I. Escuela Superior de Ingeniería	DEPARTAMENTO: Ingeniería Rural
	PROYECTO: DISEÑO Y CONSTRUCCIÓN DE UNA BODEGA CON CUBIERTA SOLAR PARA ELABORACIÓN DE VINOS GENEROSOS	REALIZADO: Rodríguez Requena, Pilar	FIRMA:
PLANO: PLANO DE DISTRIBUCIÓN. Planta sótano. -9 m.	ESCALA: 1/200	N.º PLANO: N.º 6	