

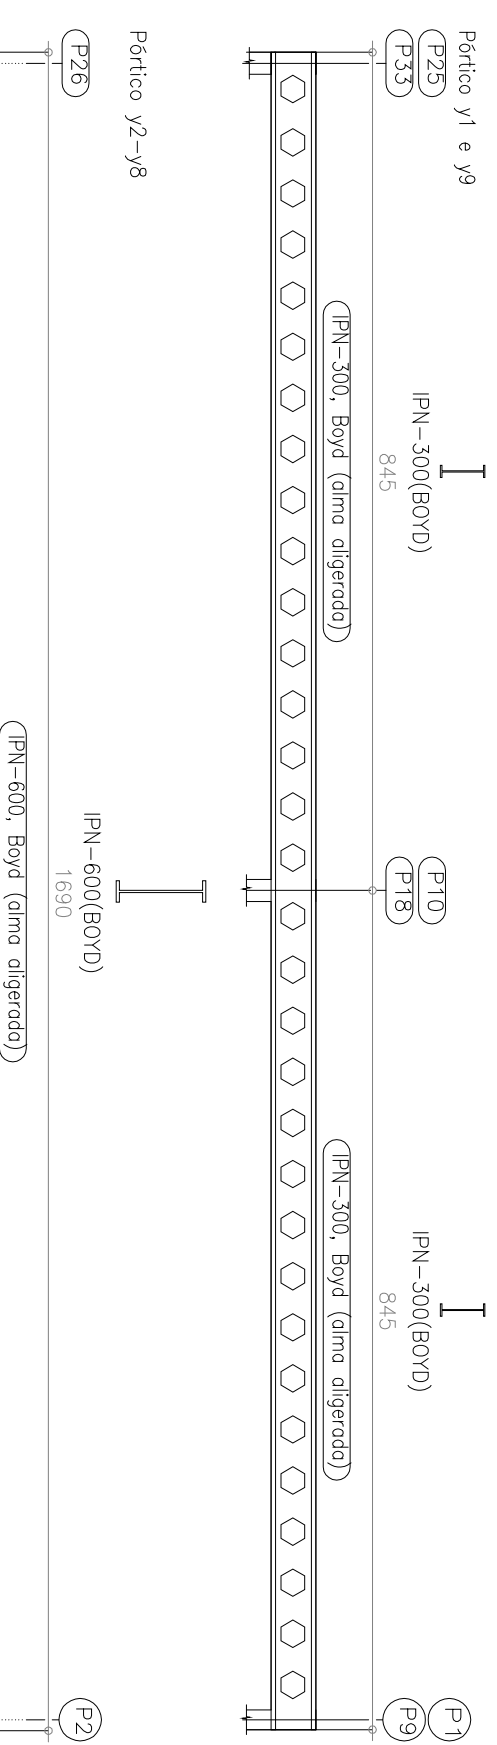


MÓDULO DE PRODUCCIÓN: Despiece de vigas principales. e 1:75

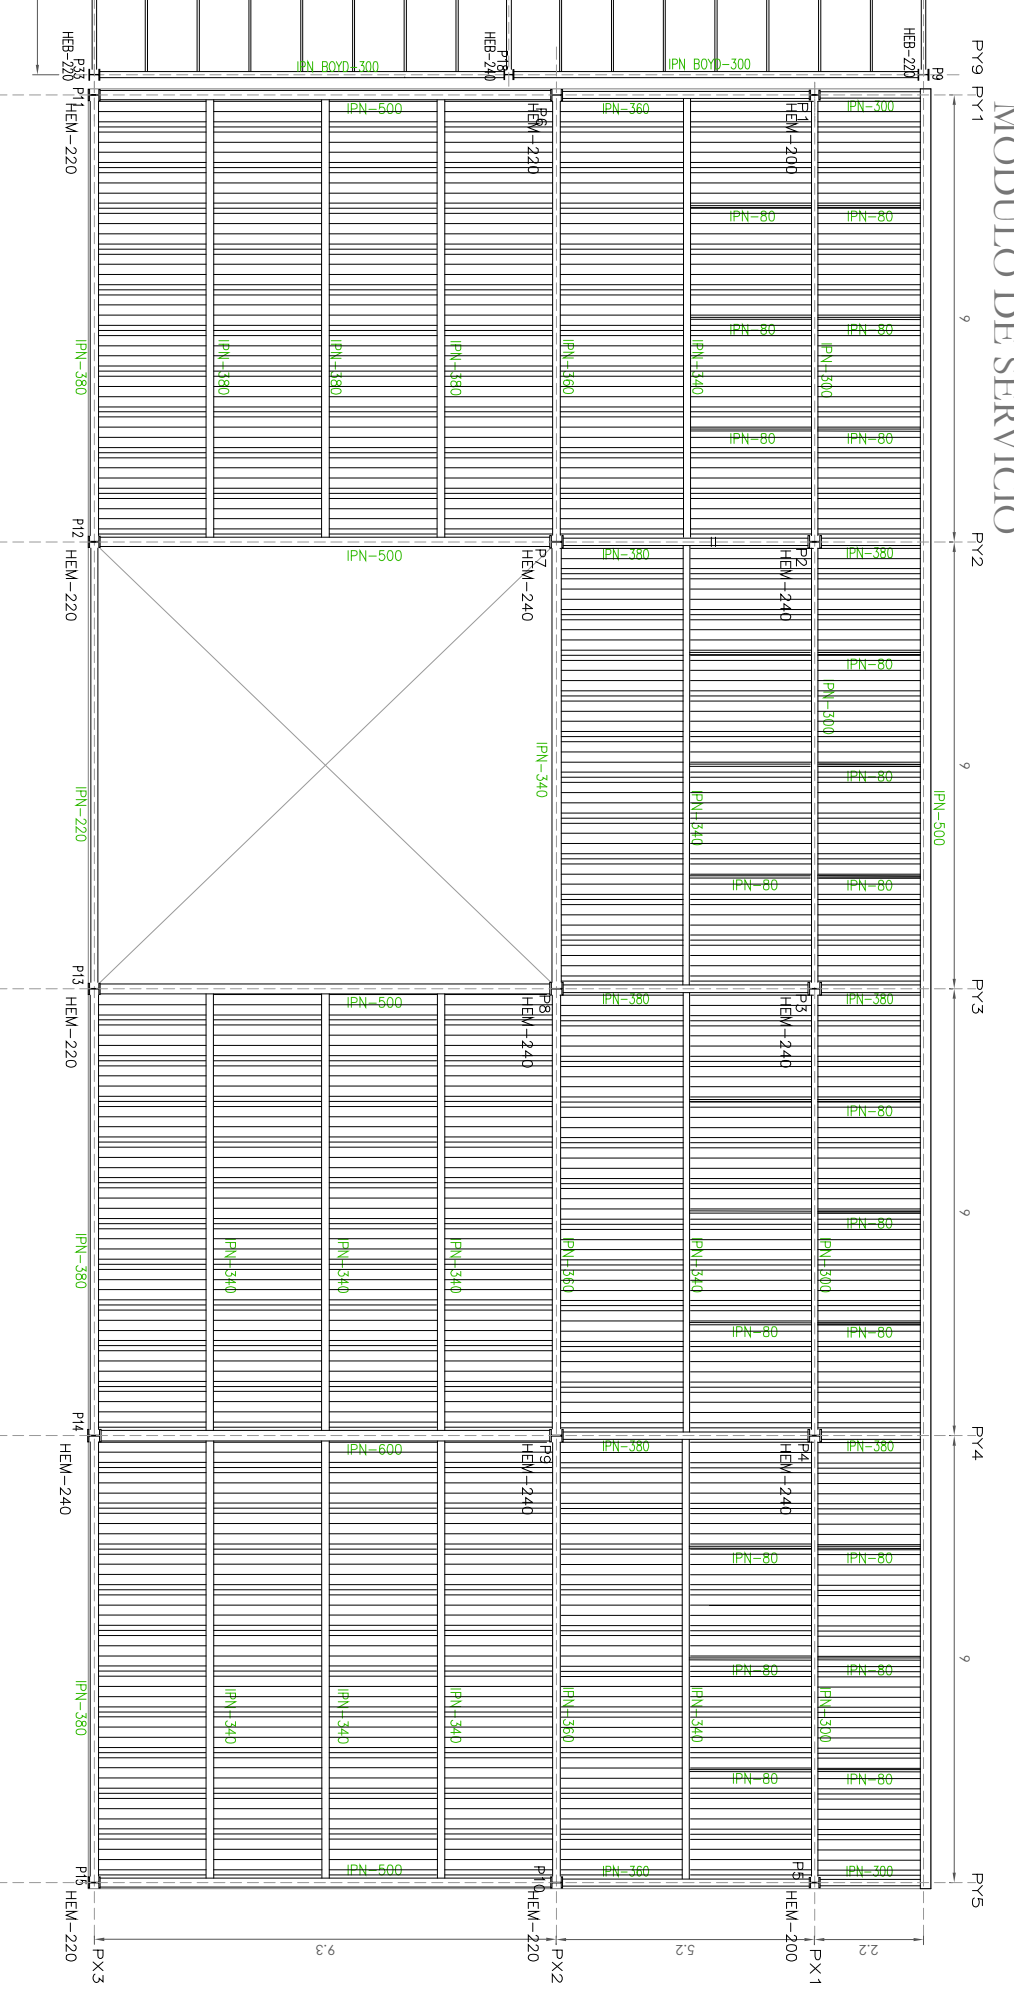

MÓDULO DE SERVICIOS: Despiece de vigas principales e 1:75

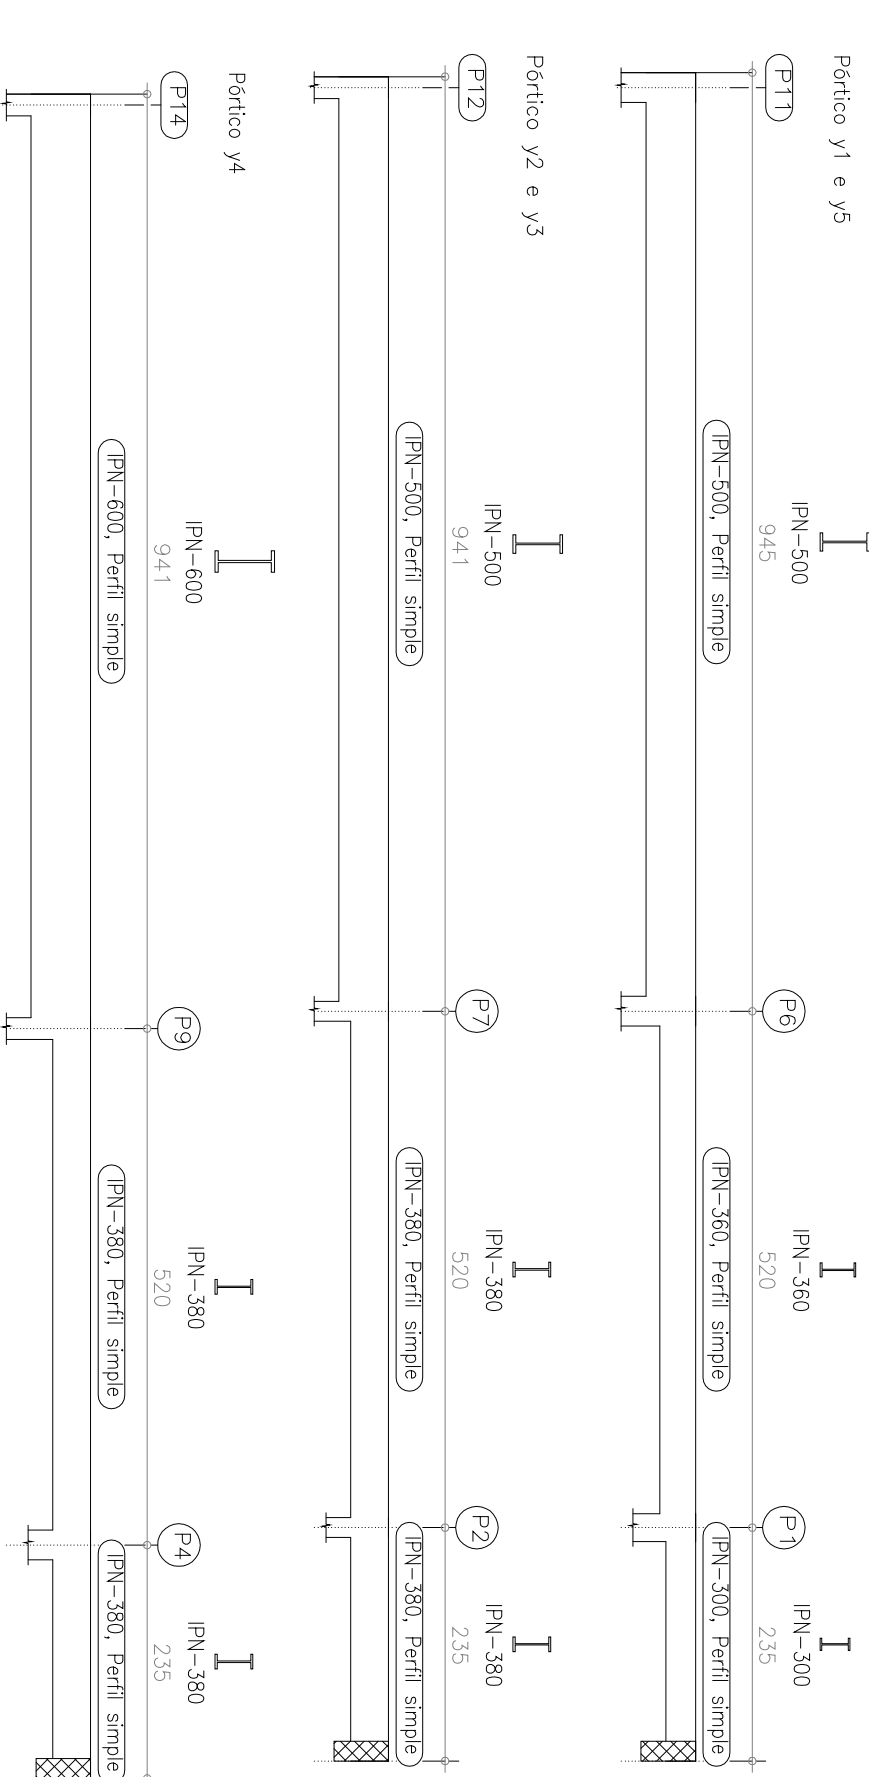

DATOS FORJADO MÓDULO DE SERVICIO:

Tabla de características de losas mixtas

EUROCOL 60	Sección diti: 1008 cm ² /m
EUROPERFIL	Momento de inercia: 55.15 cm ⁴ /m
Conto: 59 mm	Módulo resistente: 17.02 cm ³ /m
Inteje: 205 mm	
Ancho panel: 820 mm	98/220 cm
Ancho superior: 84 mm	
Ancho inferior: 58 mm	
Tipo de solaje lateral: Superior	
Límite elástico: 325 MPa	
Perfil: 0.75mm	
Peso superior: 0.09 kN/m ²	

PANEL SANDWICH ACHI


DATOS CUBRIRIÓN MÓDULO DE PRODUCCIÓN:

CUADRO DE CARACTERÍSTICAS SEGUN "EHE"		AGERO	
MATERIALES	HORMIGÓN	CONTROL	CARACT.
Errmento	Nivel Control	Nivel Control	Coef. Pond. Tipo
Forjados	Normal	7a = 1.50	HA-25 Normal
Vigas	—	7a = 1.15	B-400-S
Pilares	—	7a = 1.15	S-275

EJECUCION		COMPONENTES PASCALES	
TIPO DE ACCION	NIVEL DE CONTROL	EFEJO FAVORABLE	EFEJO DESFAVORABLE
PERMANENTE	NORMAL	(k _a) = 1.00	(k _a) = 1.50

PANEL SANDWICH METALICO DE 2 GREGAS CON ALAMA DE LAVA DE FON ROOLANE
DIMENSIONES: 100x450x4500 mm
1.05

Planta cubierta distribución y situación e 1:1000

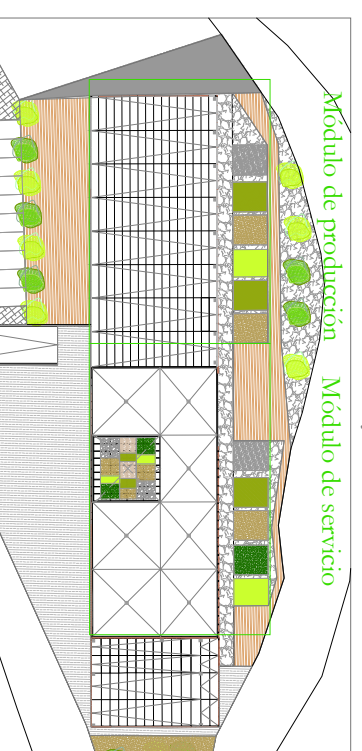

Pv5. Sección A-A' Módulo de producción e 1:100

