


PLANTA CUBIERTA (+9 m)

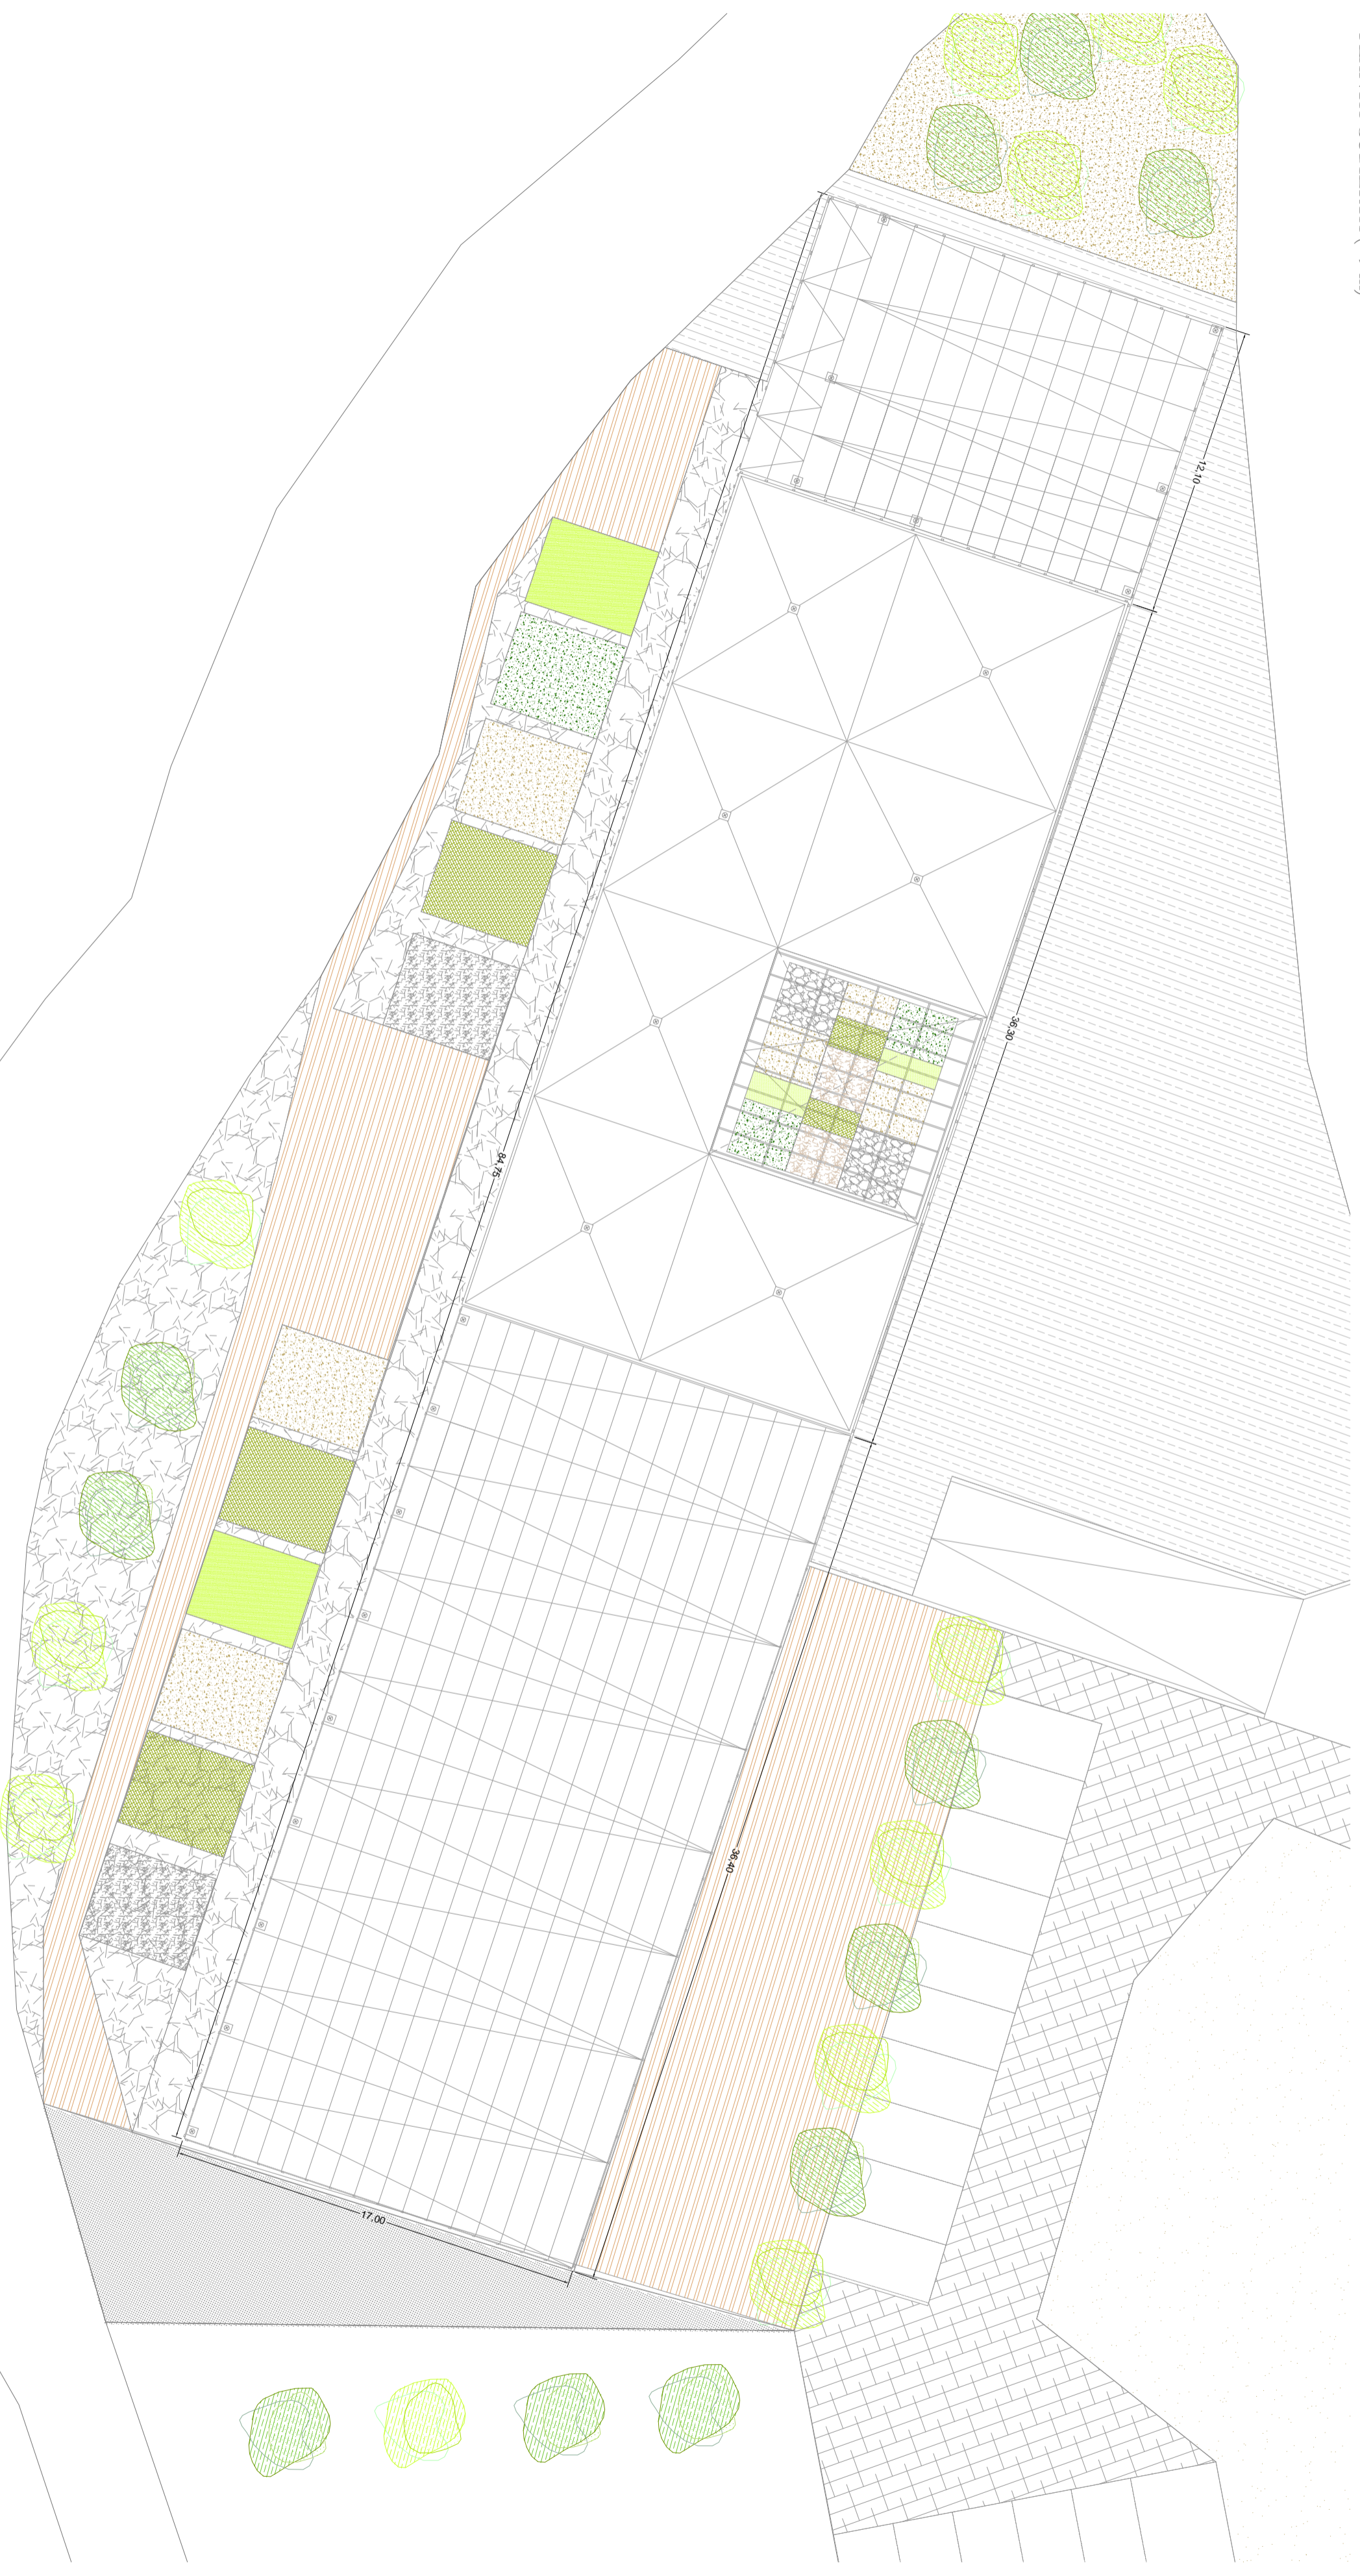

Universidad de Almería

Escuela Superior de Ingeniería

E.S.I.

Departamento de Ingeniería Rural

PROYECTO:  
DISEÑO Y CONSTRUCCIÓN DE UNA BODEGA CON CUBIERTA SOLAR PARA ELABORACIÓN DE VINOS GENEROSOS

REALIZADO:  
Rodríguez Requena, Pilar

FIRMA:

PLANO:  
PLANO DE DISTRIBUCIÓN. Planta cubierta +9 m

FECHA:  
Junio 2011

ESCALA:  
1/200

Nº PLANO:  
Nº3