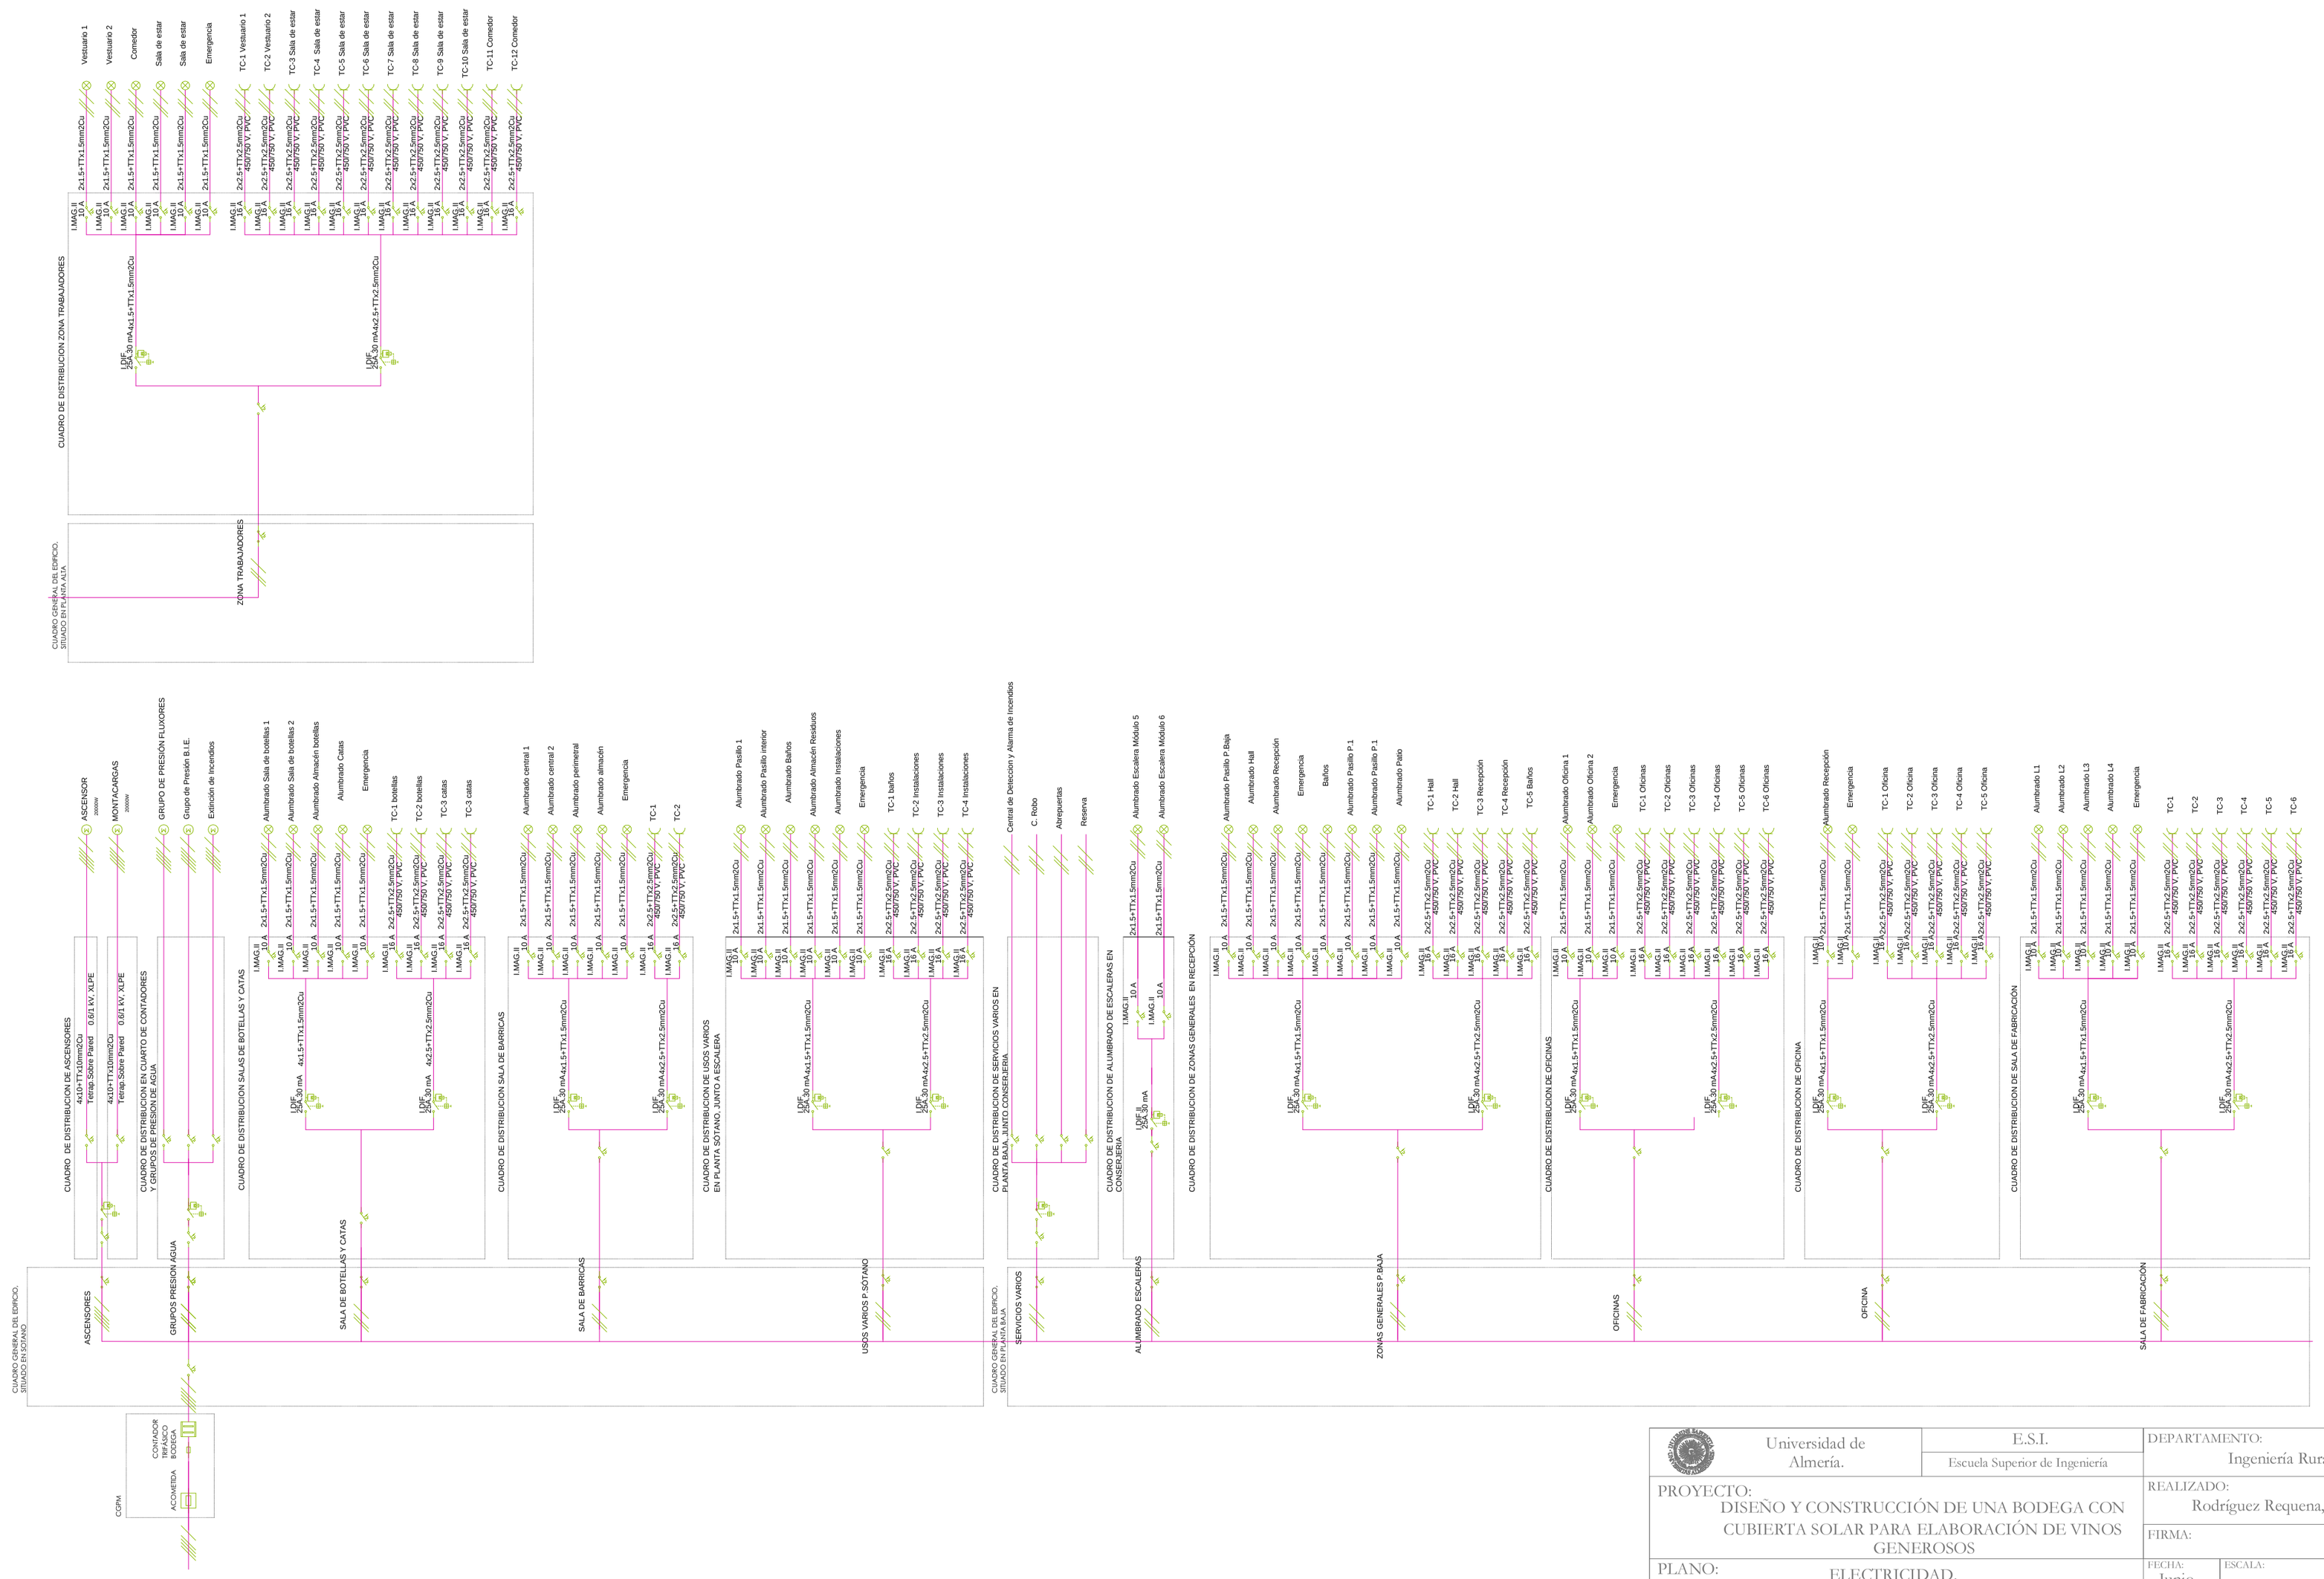

Universidad de Almería.	E.S.I. Escuela Superior de Ingeniería	DEPARTAMENTO: Ingeniería Rural	
PROYECTO: DISEÑO Y CONSTRUCCIÓN DE UNA BODEGA CON CUBIERTA SOLAR PARA ELABORACIÓN DE VINOS GENEROSOS		REALIZADO: Rodríguez Requena, Pilar	
		FIRMA:	
PLANO: ELECTRICIDAD. ESQUEMA UNIFILAR.		FECHA: Junio 2011	ESCALA:	Nº PLANO: Nº30